


KELDER

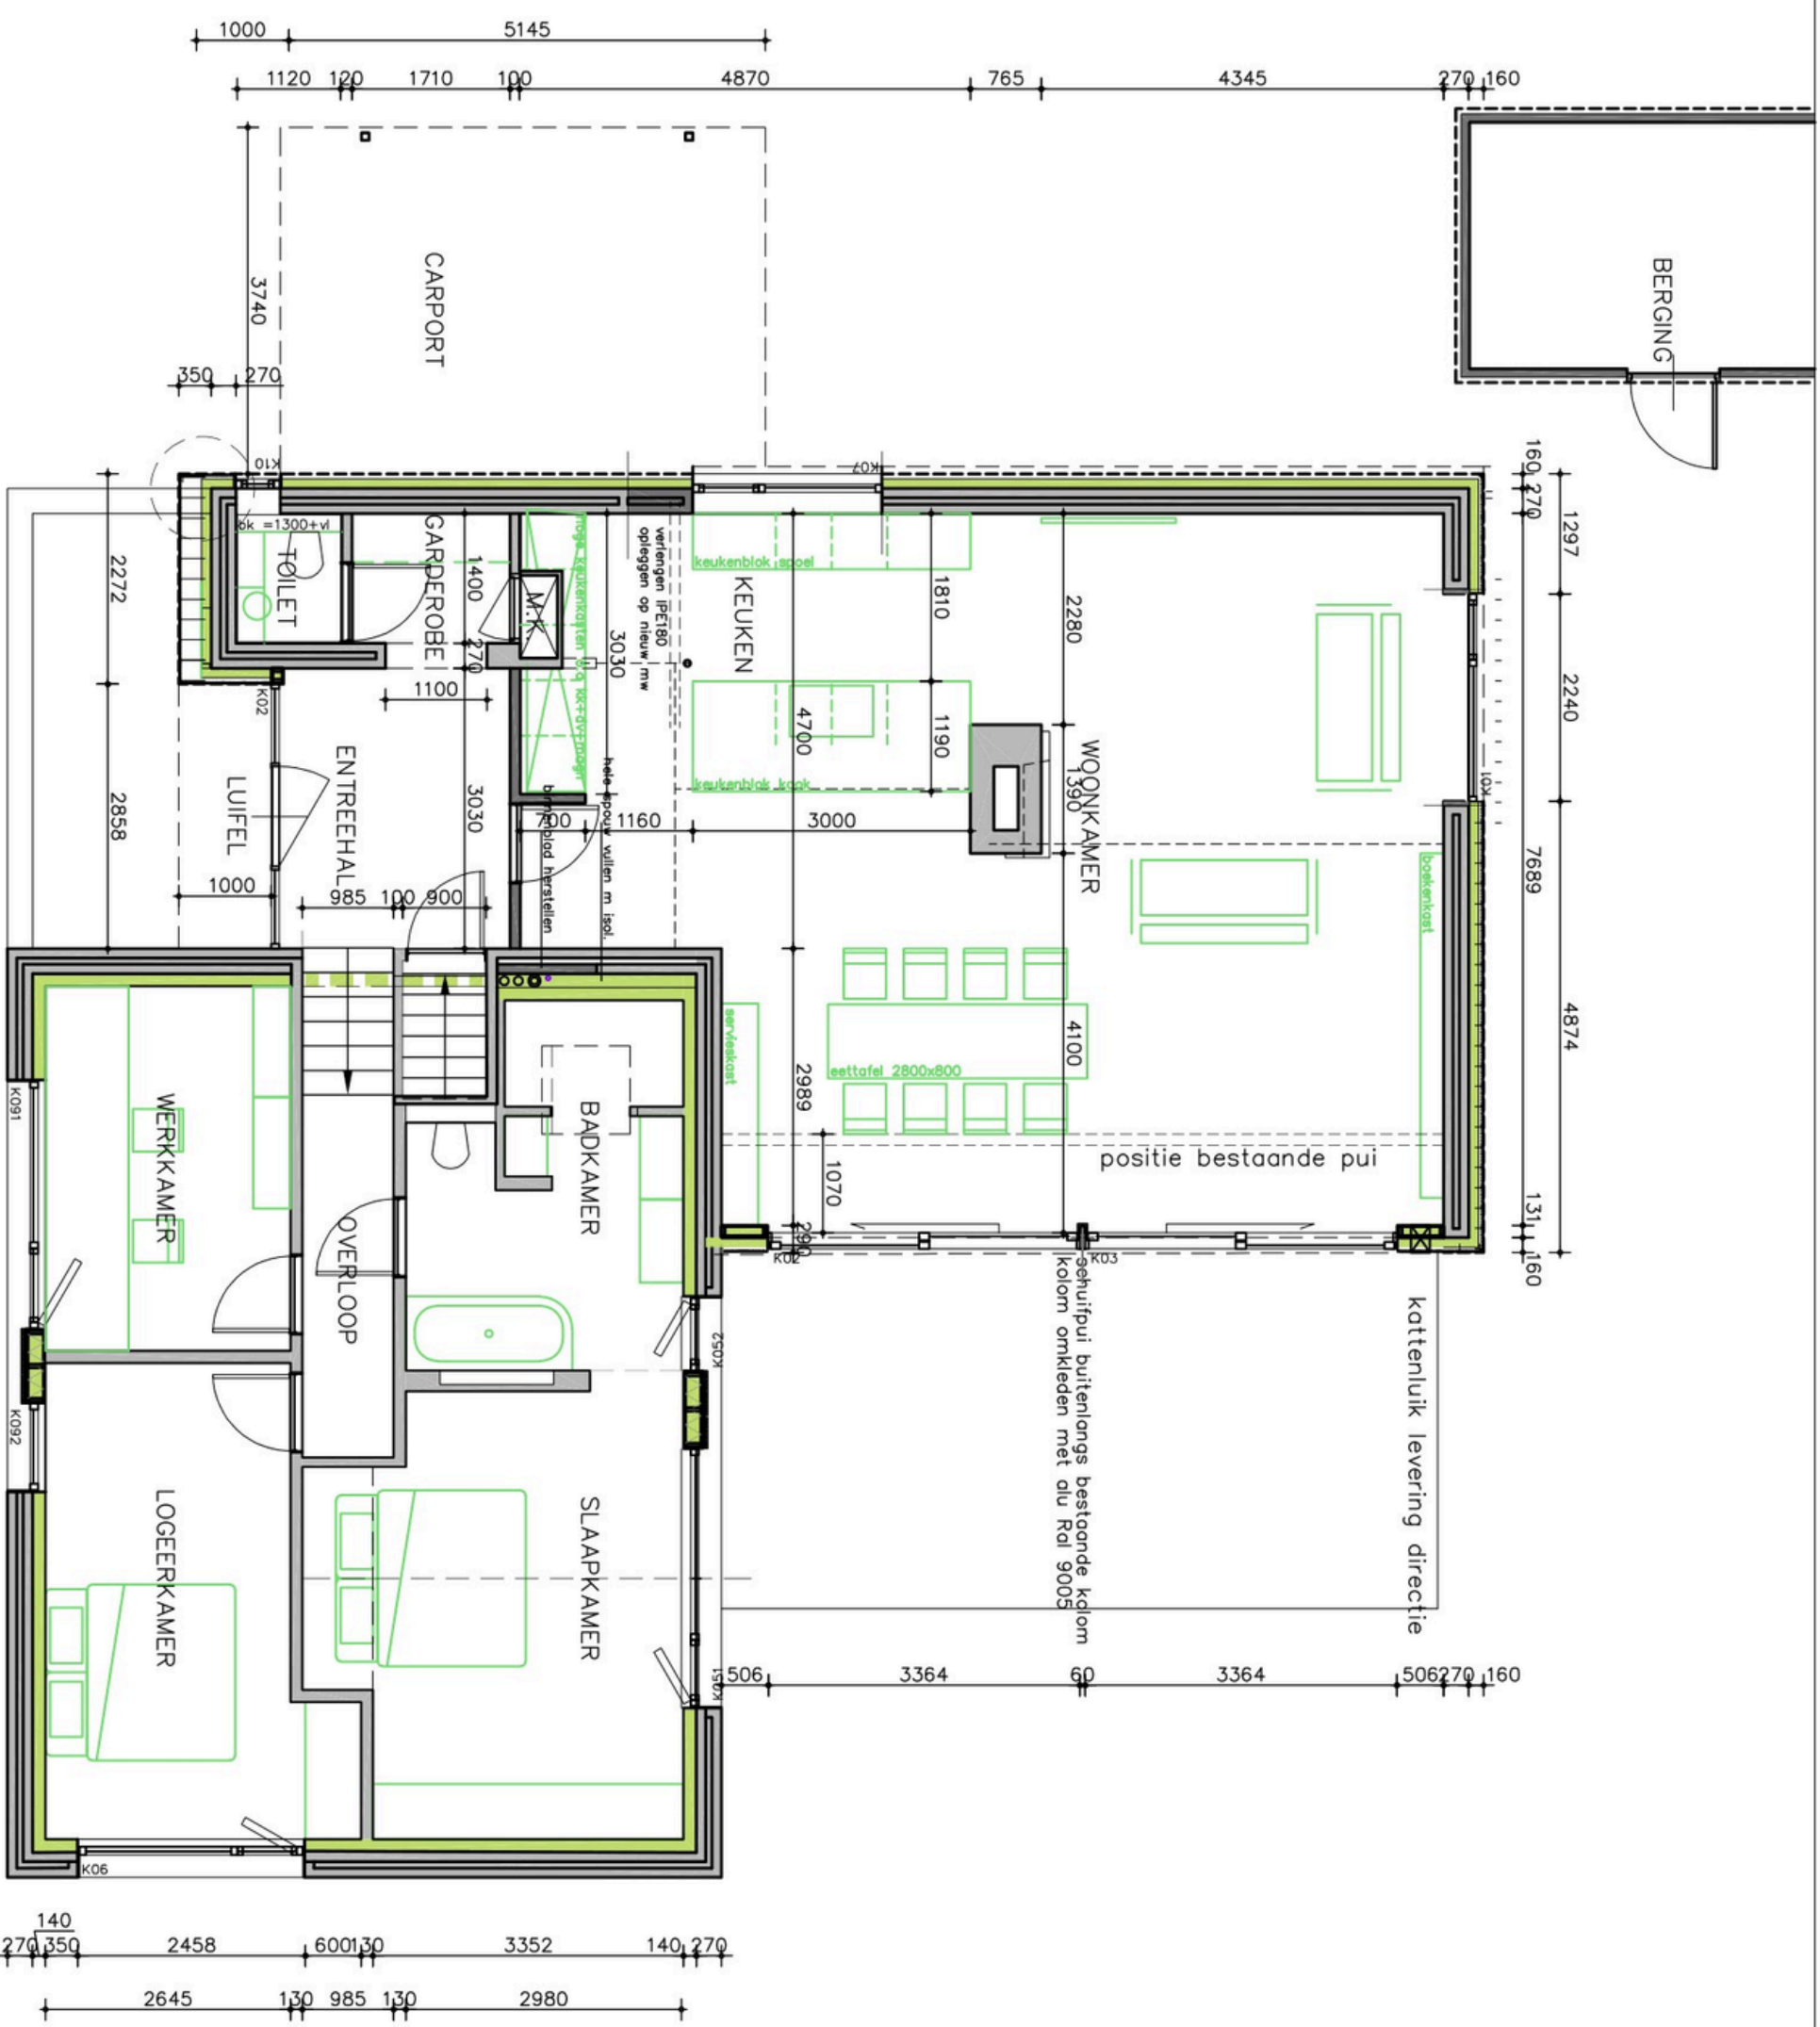

BEGANE GROND

RENOVATIE WOONHUIS ACACIALAAN 4 TE OSS

PLATTEGRONDEN KELDER + BEGANE GROND

OPDRACHTGEVER: ESTHER VAN DEN BRAND

SCHAAL 1:100 EP NP GF+1

DATUM 01-06-2025

BLAD 1

ARCH.REG. 1.931216.001

06.53348926

- > wijziging dd 15-04-25: positie carport
- > wijziging dd 02-05-25: indeling kelder / luifelhjn bij entree
- > wijziging dd 28-05-25: extra maatvoering

MAATVOERING IN HET WERK CONTROLEREN

W