



Hof van Lith
HOFFELIJK WONEN

10 WONINGEN IN LITH



Overd vooraf

HEERLIJK WONEN IN HOF VAN LITH

Aan de Meester van Coothstraat en het Heuvelhofke in Lith verrijzen 10 moderne nieuwbouwwoningen. Op deze plek stond voorheen een schoolgebouw. Een fantastische locatie midden in het dorp, waardoor je alles bij de hand hebt. Alleen al de locatie krijgt dan ook een tien met een griffel.

Datzelfde geldt voor de woningen. Hof van Lith telt 4 rijwoningen, 4 levensloopbestendige woningen en 2 twee-onder-een-kapwoningen. Welke woning je ook kiest, je geniet optimaal van je eigen achtertuin, voldoende parkeergelegenheid voor de deur en een energiezuinige, onderhoudsarme woning.



INHOUD

6	Geniet van het Brabantse leven
8	Kom thuis in Hof van Lith
10	Rijwoningen
22	Levensloopbestendige rijwoningen
36	Twee-onder-een-kapwoningen
44	Klaar voor de toekomst
46	Je woning naar wens
48	Een keuken op maat
50	Sanitair en tegelwerk
52	Daarom nieuwbouw
54	Betrokken partijen



Omgeving

GENIET VAN HET BRABANTSE LEVEN

Even wat lekkers halen bij de markt op het plein bij de kiosk. Samen uitwaaien tijdens een wandeltocht langs de oevers van de Maas. Of in het weekend de kinderen aanmoedigen op het sportveld bij voetbalclub NLC '03. In Hof van Lith woon je centraal in het dorp en geniet je iedere dag van het al het goede van het Brabantse leven.

In Lith vind je alles wat je nodig hebt. Een gezellige dorpskern met historische panden, schattige kleine straatjes, mooie brede lanen en het authentieke stelsel van paden, stammend uit de Middeleeuwen. Een eigen basisschool, uitstekende kinderopvang en een bruisende voetbalclub. Kleine ambachtelijke winkels en een supermarkt. Een huisarts en tandarts om de hoek. En gezellige terrasjes om een drankje te drinken.

Een lange wandeling of een snel blokje hardlopen. Een flinke fietstocht of een fanatiek stuk mountainbiken: de omgeving van Lith nodigt je uit om in beweging te komen. Zo is bijvoorbeeld het recreatiegebied Lithse Ham een absolute aanrader! En met maar liefst drie jachthavens in de nabije omgeving is er in, op en rondom het water altijd iets te doen. Na afloop geniet je in eigen dorp van een welverdiend vers croissantje bij het Lithse Bakkertje of een uitsmijter bij restaurant Hertog Jan van Brabant.

Een dagje shoppen of met vrienden op stap? De stad Oss ligt op fietsafstand. En binnen een halfuurtje rijden zit je op een terrasje in de historische binnenstad van Den Bosch.



- 4 rijwoningen
- 4 levensloopbestendige rijwoningen
- 2 twee-onder-een-kapwoningen



Het plan

KOM THUIS IN HOF VAN LITH

Droom jij van een moderne nieuwbouwwoning met een eigentijdse uitstraling? Dan kom jij thuis in Hof van Lith. Midden in dit gezellige Brabantse dorp realiseren we 10 woningen in een knus woonhofje. Stuk voor stuk bijzonder, met elkaar uniek.

Ga jij voor een levensloopbestendige woning met nostalgische luiken naast de ramen, een rijwoning met een stijlvolle omlijsting of een twee-onder-een-kapwoning met een prachtige grote erker in de markante voorgevel? De woningtypes in Hof van Lith zijn allemaal verschillend qua uitstraling. Dat zorgt voor een vrolijk en divers woonhofje.

Hof van Lith is dé plek waar de kinderen heerlijk buitenspelen terwijl jij geniet van een vers kopje koffie in de tuin. Een plek waar je 's avonds de burens treft op straat om nog even de dag door te nemen. Kortom: een buurt waar je je meteen thuis voelt.



4 RIJWONINGEN



EXTERIEURIMPRESSIE BOUWNUMMERS 01 T/M 04

Wil jij een moderne woning met een opvallend uiterlijk? Dan passen de stijlvolle rijwoningen in Hof van Lith exact bij jouw smaak. Jouw woning heeft een eigentijdse uitstraling die wordt versterkt door het opvallende dak, de omlijste raampartijen en de markante steenkleur.

De stijlvolle entree vind je aan de voorzijde van de woning. De entreehal biedt toegang tot het separate toilet en de technische ruimte met de warmtepomp. Loop je verder dan kom je in de royale woonkamer, met openslaande deur naar de tuin. De grote ramen zorgen voor volop zonlicht. Aan de voorzijde van de woning ligt de moderne open keuken voor de ware fijnproever.

Op de eerste verdieping vind je drie slaapkamers, waaronder een master bedroom om van te dromen. Daarnaast tref je hier de badkamer met een wastafel, douche en toilet. Via de vlizotrap bereik je de zolder, waar de warmteterugwin-installatie staat. Daarnaast kan de zolder dienst doen als handige opslagruimte.

In de tuin geniet je naast privacy van je eigen berging. Ideaal voor de tuinmeubelen, de fiets of de barbecue. De woningen op de bouwnummers 01 en 02 hebben daarbij parkeergelegenheid op eigen terrein.

SFEERPLATTEGRONDEN

HOEKWONING - BOUWNUMMER 01

BEGANE GROND

SCHAAL 1:75



SFEERPLATTEGRONDEN

HOEKWONING - BOUWNUMMER 04

BEGANE GROND

SCHAAL 1:75




EERSTE VERDIEPING

SCHAAL 1:75



ZOLDER

SCHAAL 1:75

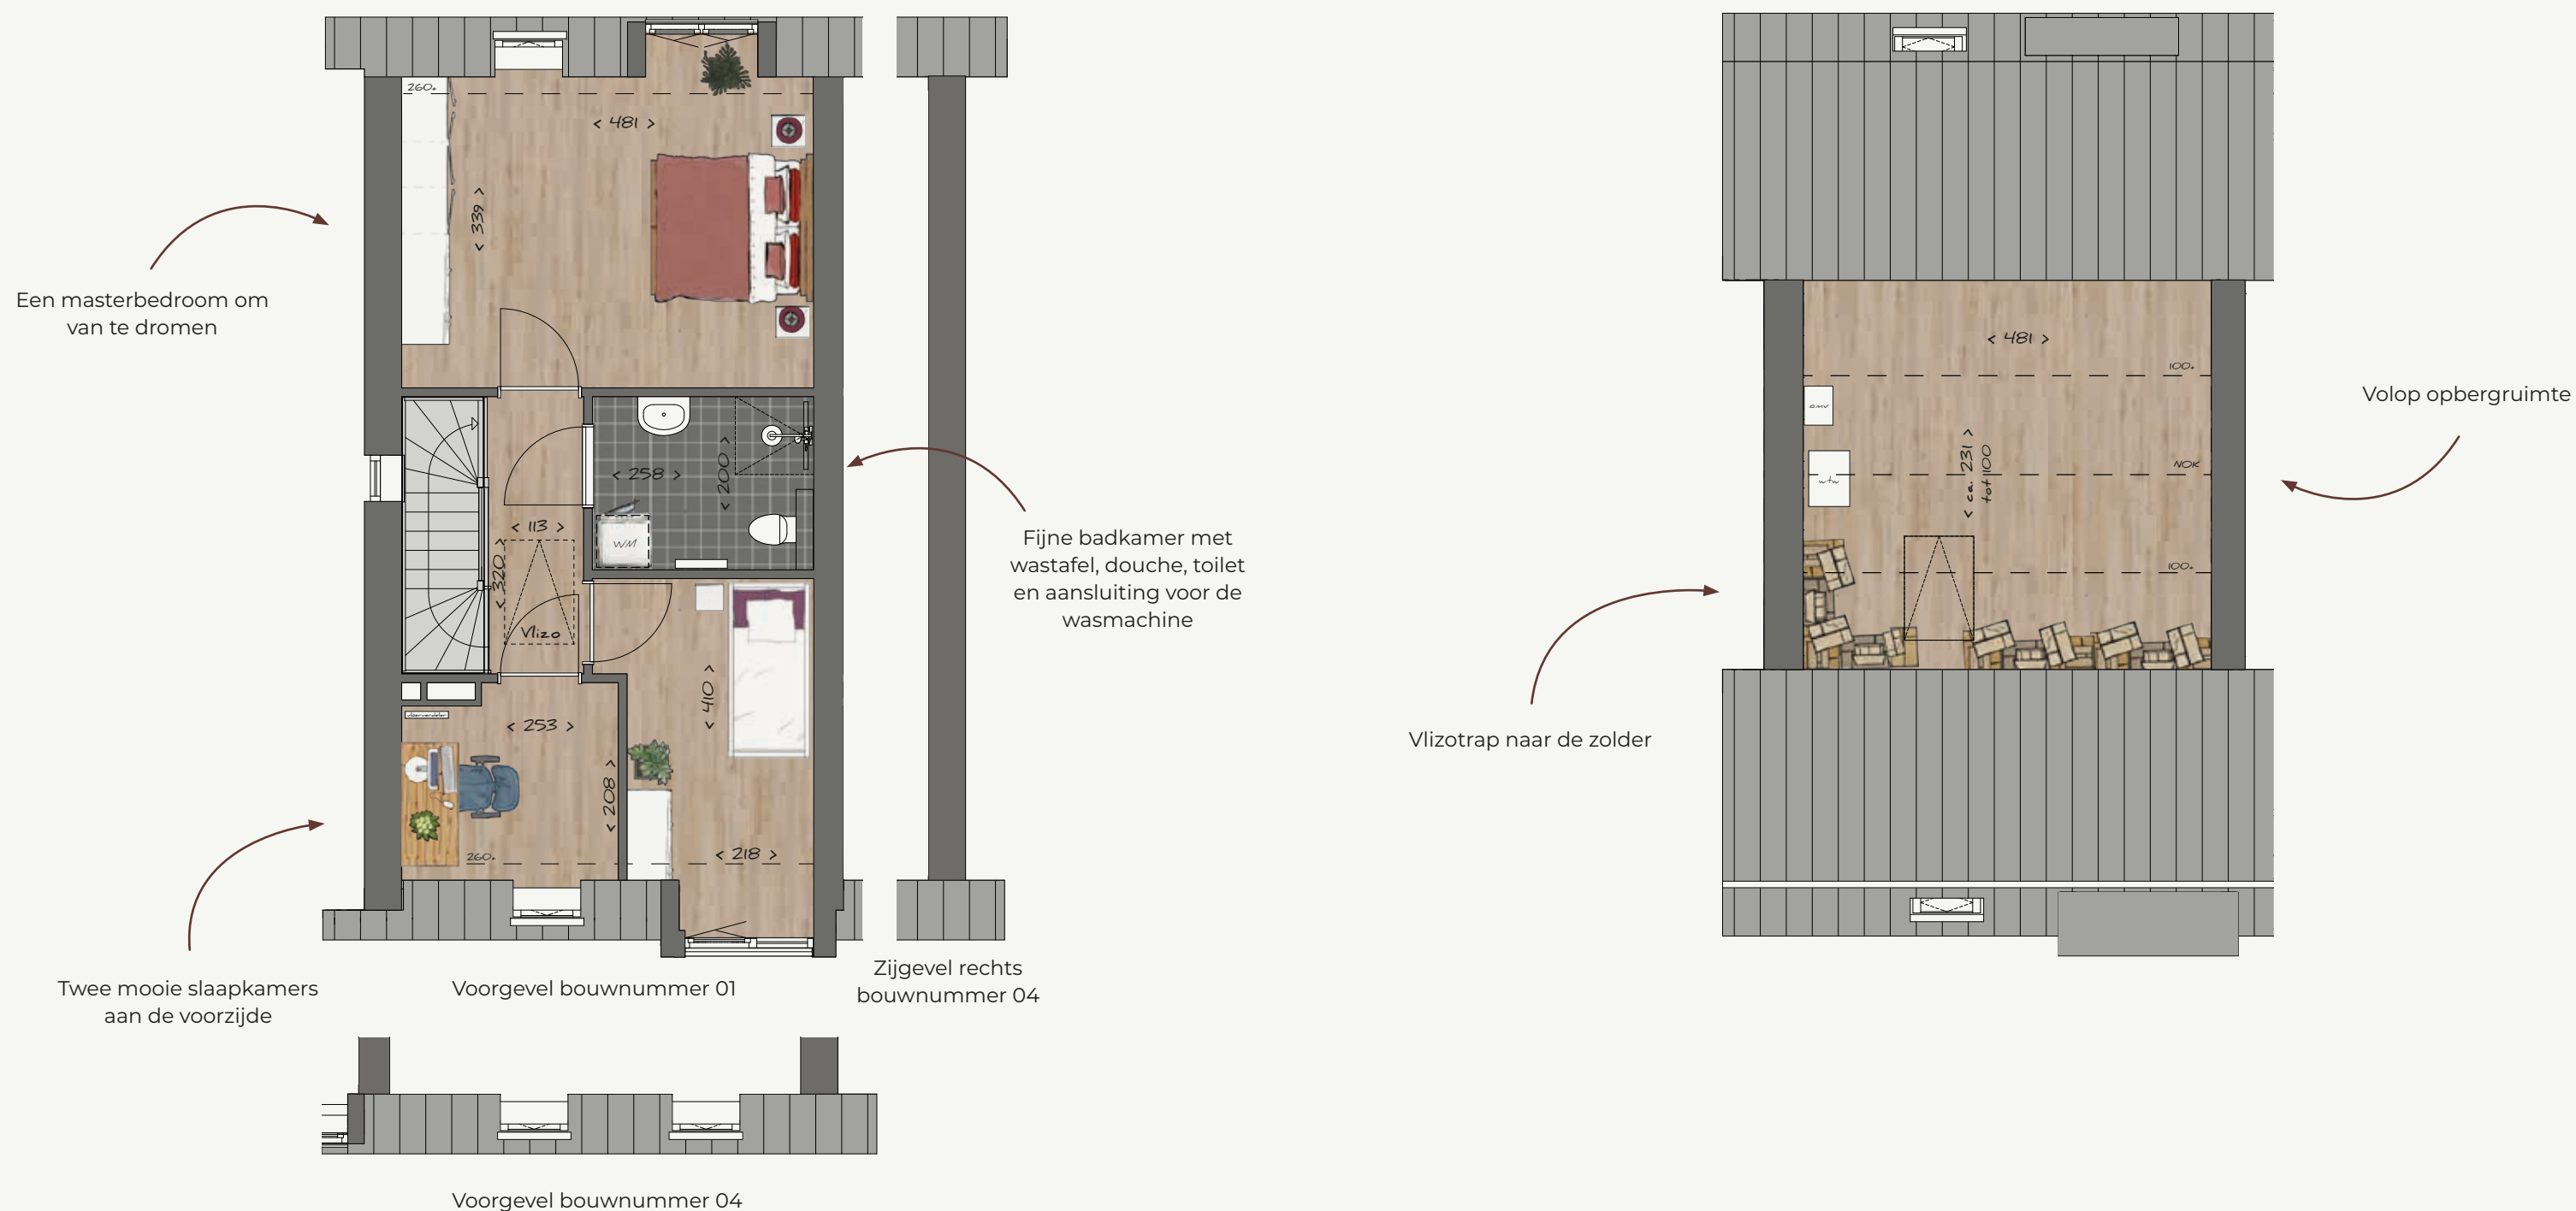




INTERIEURIMPRESSIE BOUWNUMMER 02

SFEERPLATTEGRONDEN

TUSSENWONINGEN - BOUWNUMMERS 02 EN 03

BEGANE GROND

SCHAAL 1:75

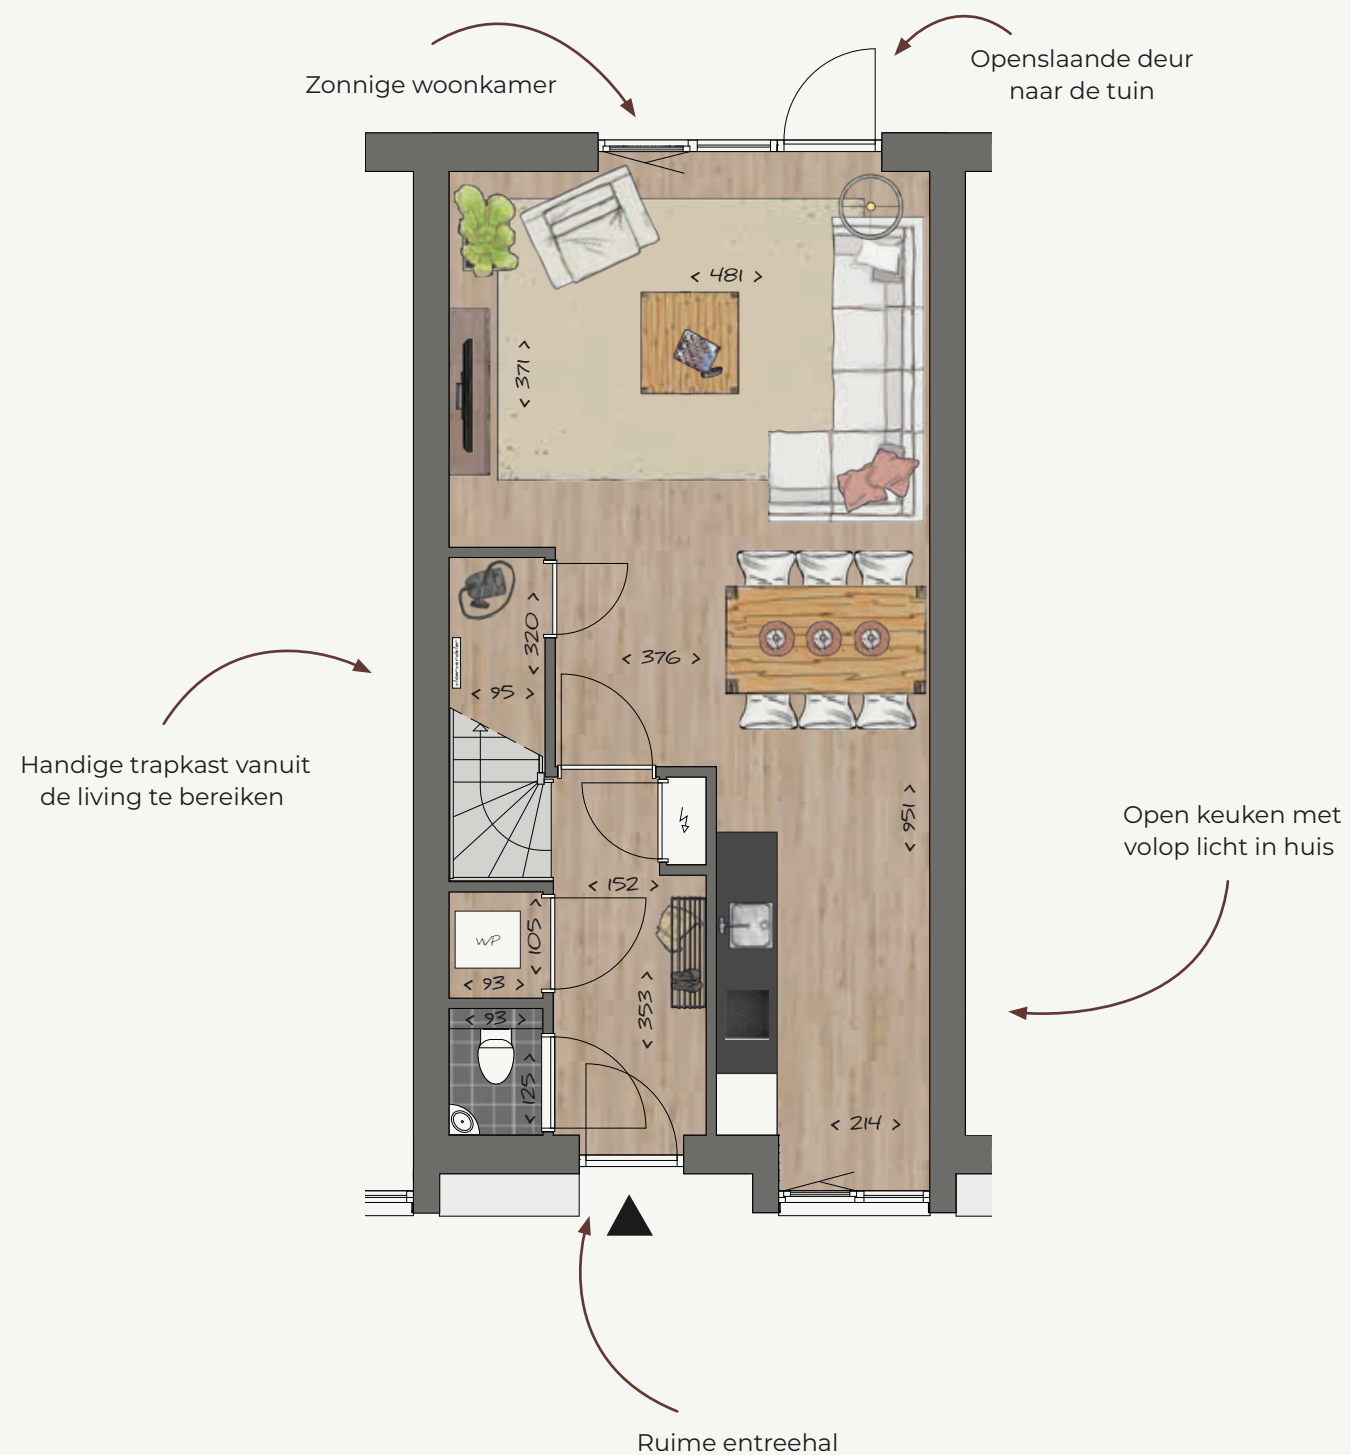


SFEERPLATTEGRONDEN

TUSSENWONINGEN - BOUWNUMMERS 02 EN 03

EERSTE VERDIEPING

SCHAAL 1:75

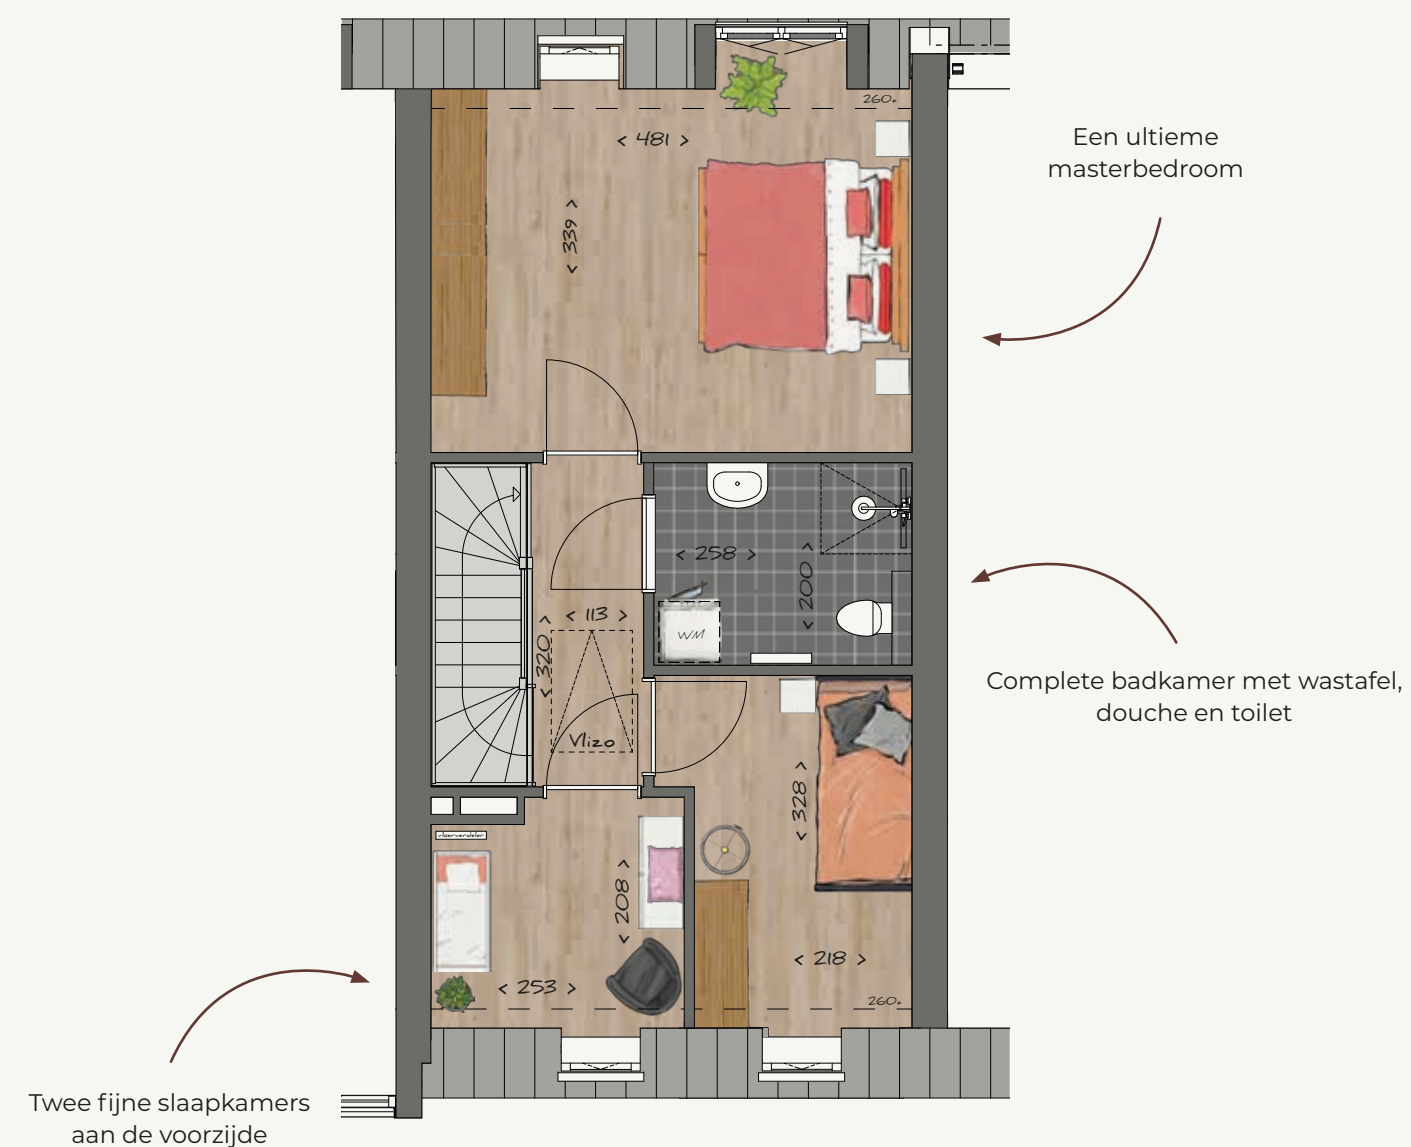


SFEERPLATTEGRONDEN

TUSSENWONINGEN - BOUWNUMMERS 02 EN 03

ZOLDER

SCHAAL 1:75

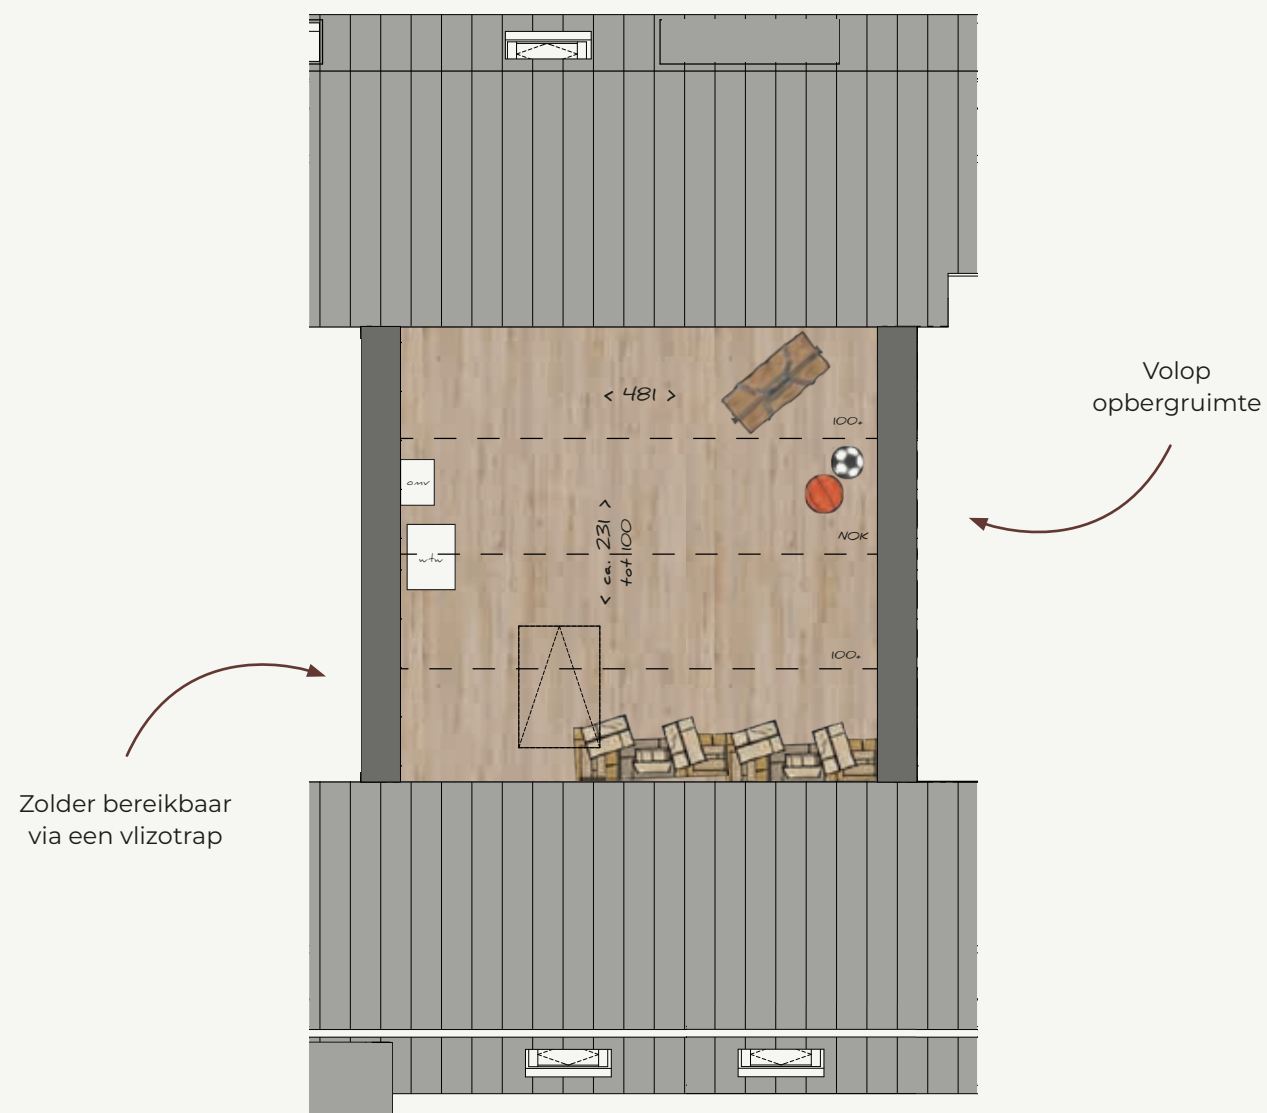


GEVELAANZICHTEN

BOUWNUMMERS 01 T/M 04

SCHAAL 1:200



VOORGEVEL

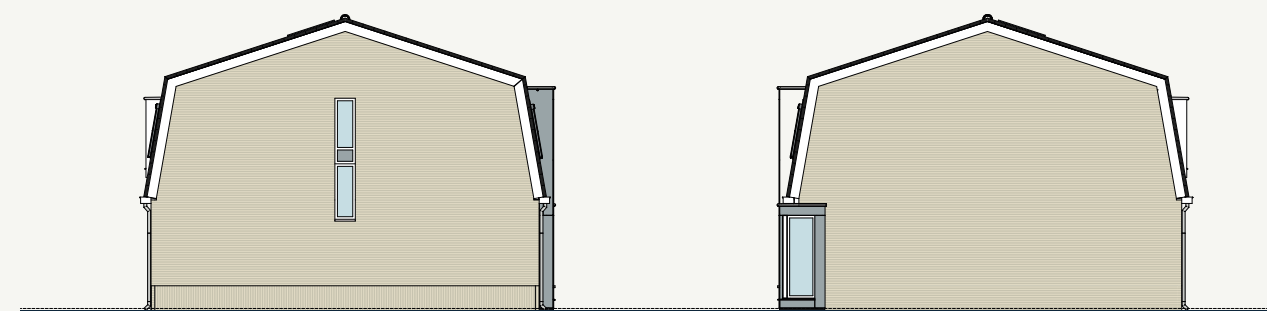


BOUWNUMMER 01

ZIJGEVEL LINKS

BOUWNUMMER 04

ZIJGEVEL RECHTS

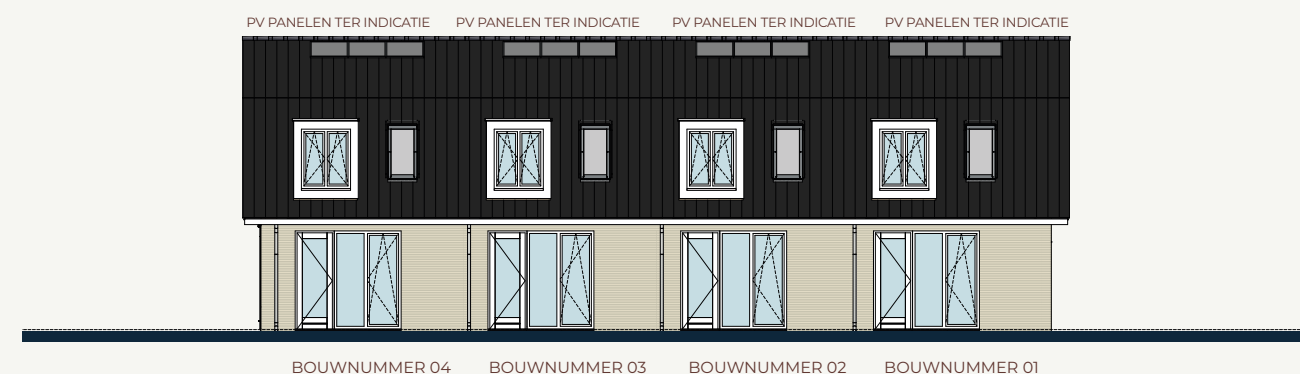

BOUWNUMMER 04

BOUWNUMMER 03

BOUWNUMMER 02

BOUWNUMMER 01

ACHTERGEVEL

4 LEVENSLLOOPBESTENDIGE RIJWONINGEN



EXTERIEURIMPRESSIE BOUWNUMMERS 05 T/M 08

Kies jij voor klassieke schoonheid, dan valt jouw oog meteen op de levensloopbestendige rijwoningen aan het Heuvelhofke. De nostalgische luiken voor de ramen worden hier gecombineerd met een eigentijdse twist. Kleine verschillen tussen de woningen zorgen voor een fraai geheel.

Opvallend is de omlijste entree van hoekwoning met bouwnummer 05. Ook bouwnummer 08 kent een eigen variatie, in de vorm van een aanbouw. In deze aanbouw bevinden zich de slaapkamer met de badkamer en suite, alsmede de praktische berging. Hierdoor geniet je bij deze woning van een extra royale woonkamer.

Ook de overige drie woningen hebben een slaapkamer en badkamer op de begane grond en zijn daarmee levensloopbestendig. Naast een ruime woonkamer met openslaande deur naar de tuin vind je hier een moderne open keuken in het hart van de woning. Via een vaste trap bereik je de verdieping, die je naar eigen wens kunt inrichten als slaapvertrek, hobbykamer of atelier. Ontdek ook de (optionele) variant met de indeling van deze woonlaag met meerdere ruimtes!


In de tuin geniet je volop van je privacy. De woningen op de bouwnummers 05 t/m 07 hebben een houten tuinberging, ideaal voor de tuinmeubelen, de (elektrische) fiets of de barbecue.

SFEERPLATTEGRONDEN

HOEKWONING - BOUWNUMMER 05

BEGANE GROND

SCHAAL 1:75

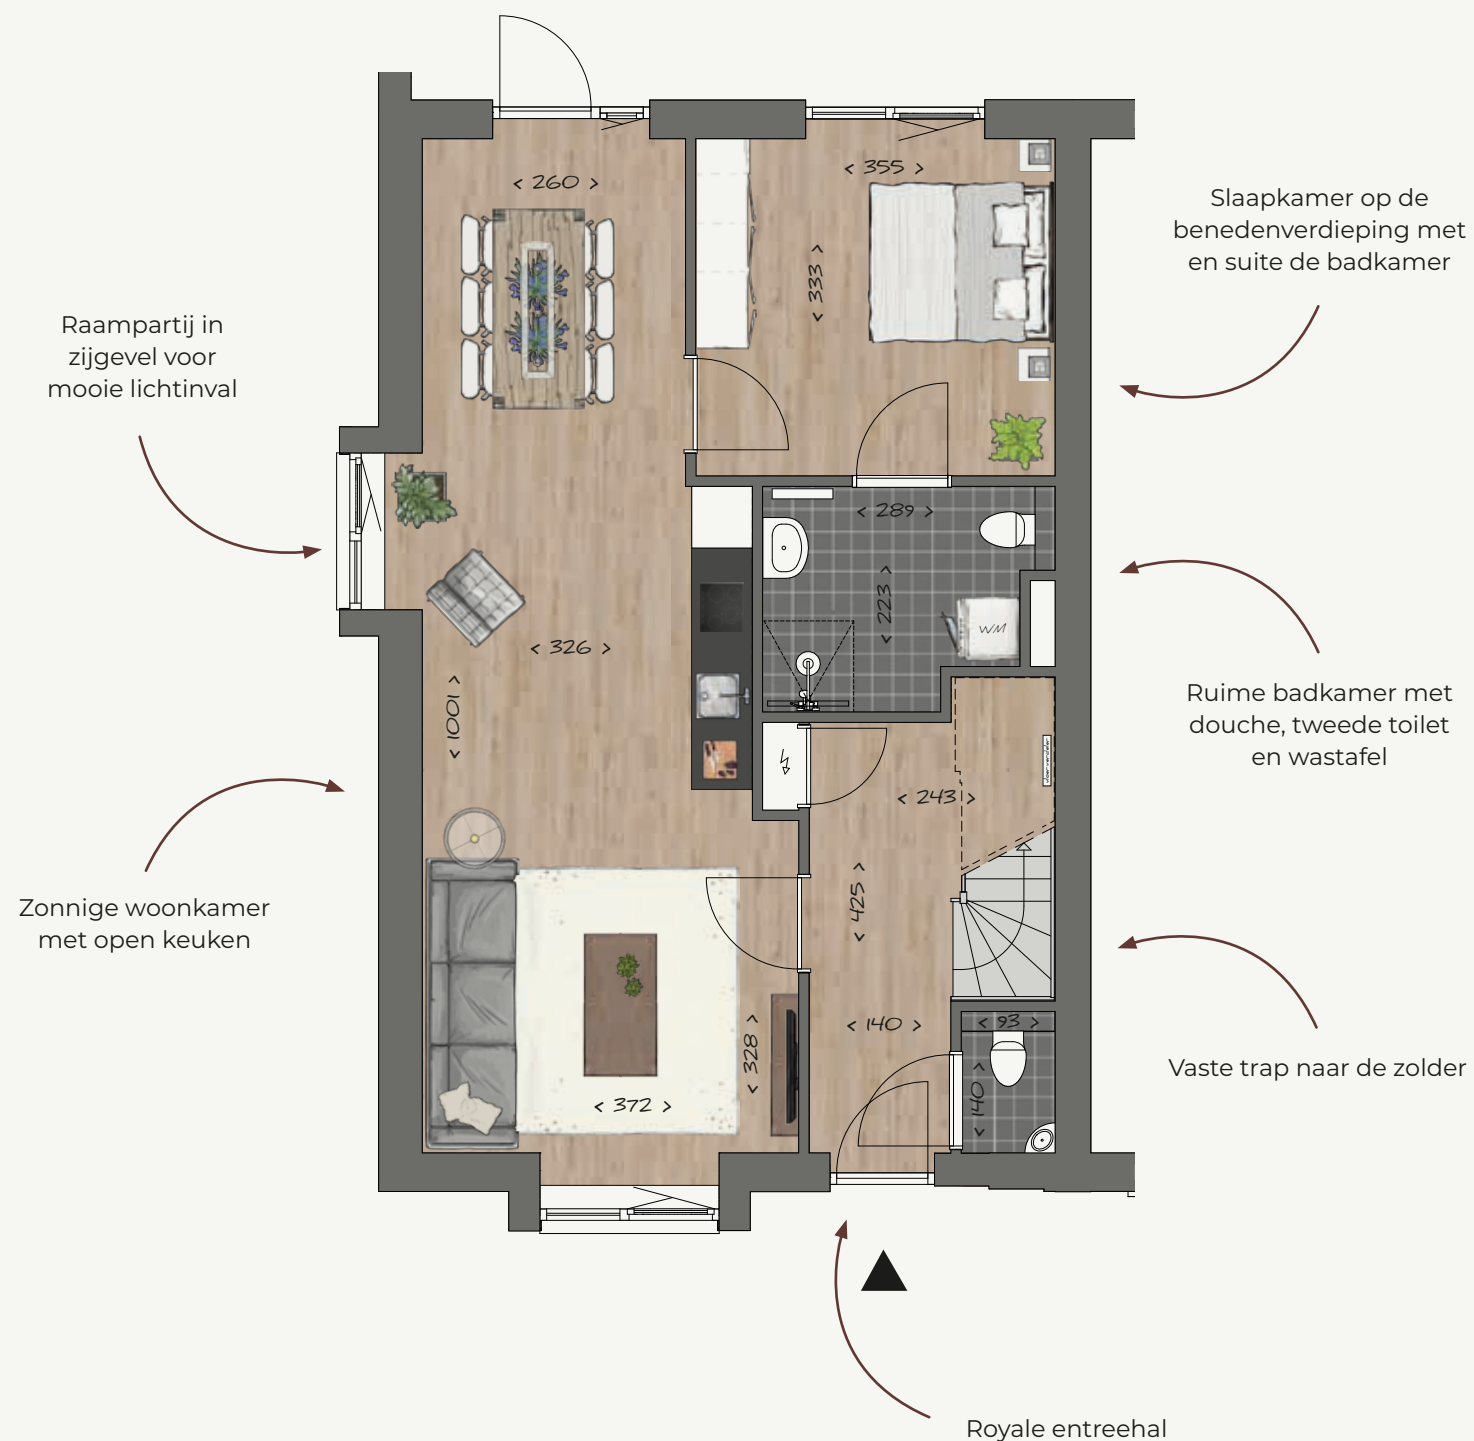

SFEERPLATTEGRONDEN

HOEKWONING - BOUWNUMMER 05

EERSTE VERDIEPING

SCHAAL 1:75





INTERIEURIMPRESSIE BOUWNUMMER 05

SFEERPLATTEGRONDEN

TUSSENWONINGEN - BOUWNUMMERS 06 EN 07

BEGANE GROND BASIS

SCHAAL 1:75




SFEERPLATTEGRONDEN

TUSSENWONINGEN - BOUWNUMMERS 06 EN 07

EERSTE VERDIEPING BASIS

SCHAAL 1:75

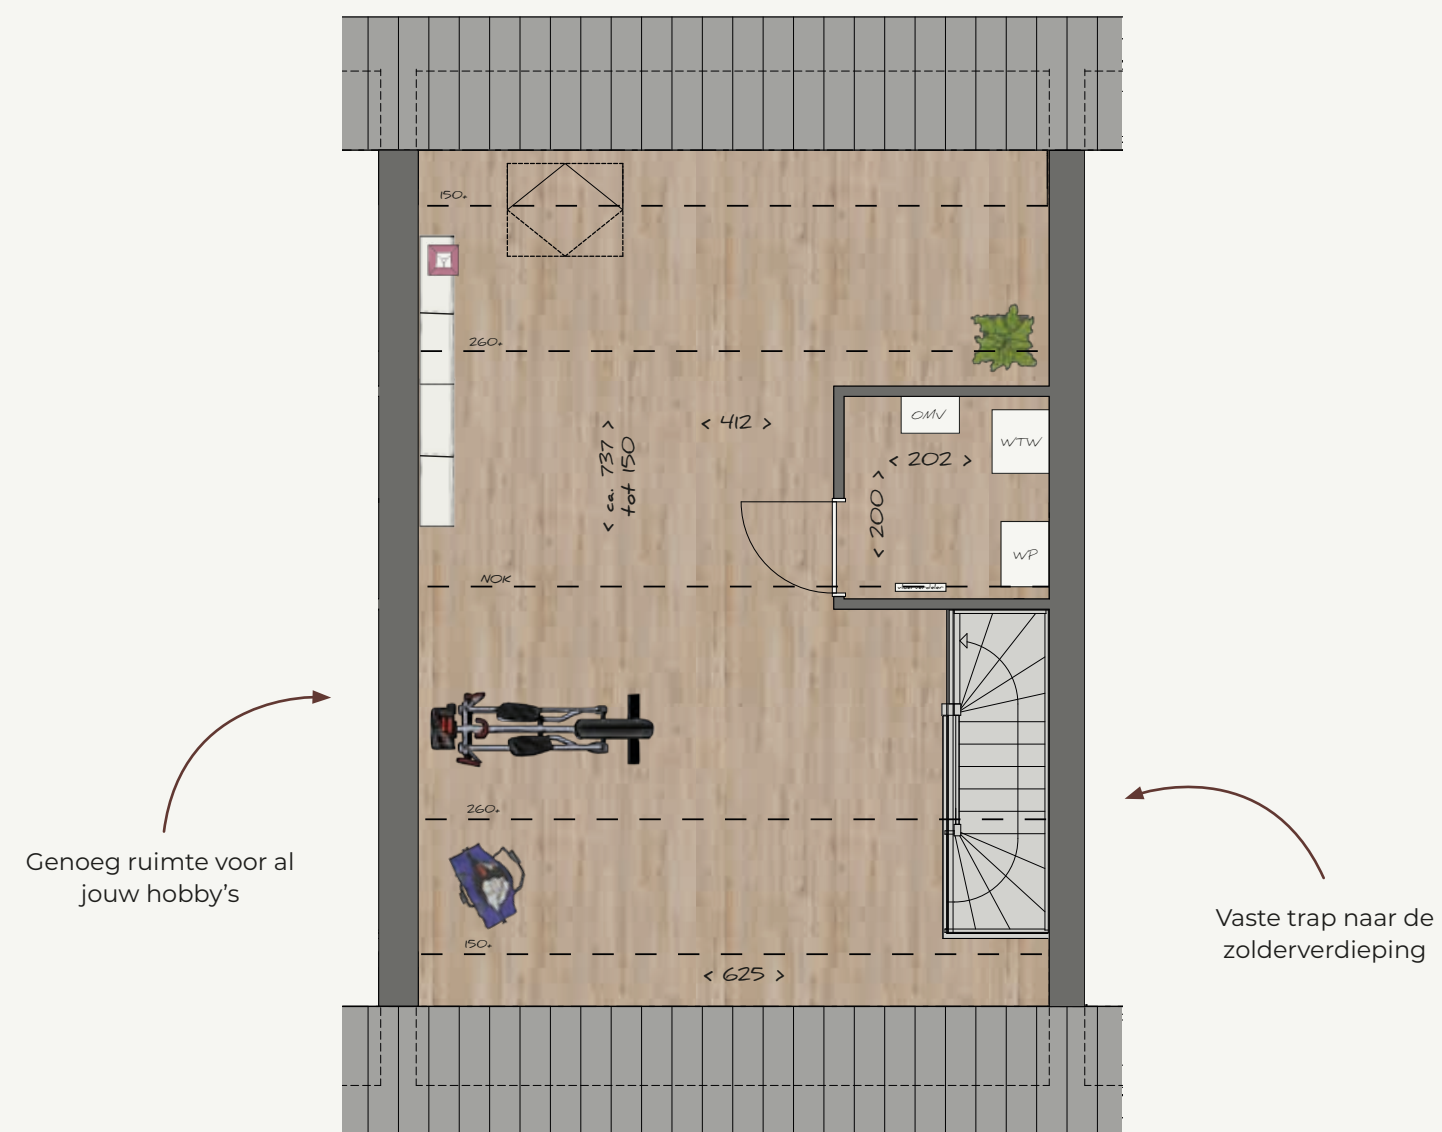

SFEERPLATTEGRONDEN

RIJWONINGEN - BOUWNUMMERS 05 T/M 07

BEGANE GROND VARIANT *

SCHAAL 1:75



Ruime living room

Open keuken met volop licht


Ruime entreehal

SFEERPLATTEGRONDEN

RIJWONINGEN - BOUWNUMMERS 05 T/M 07

EERSTE VERDIEPING VARIANT *

SCHAAL 1:75

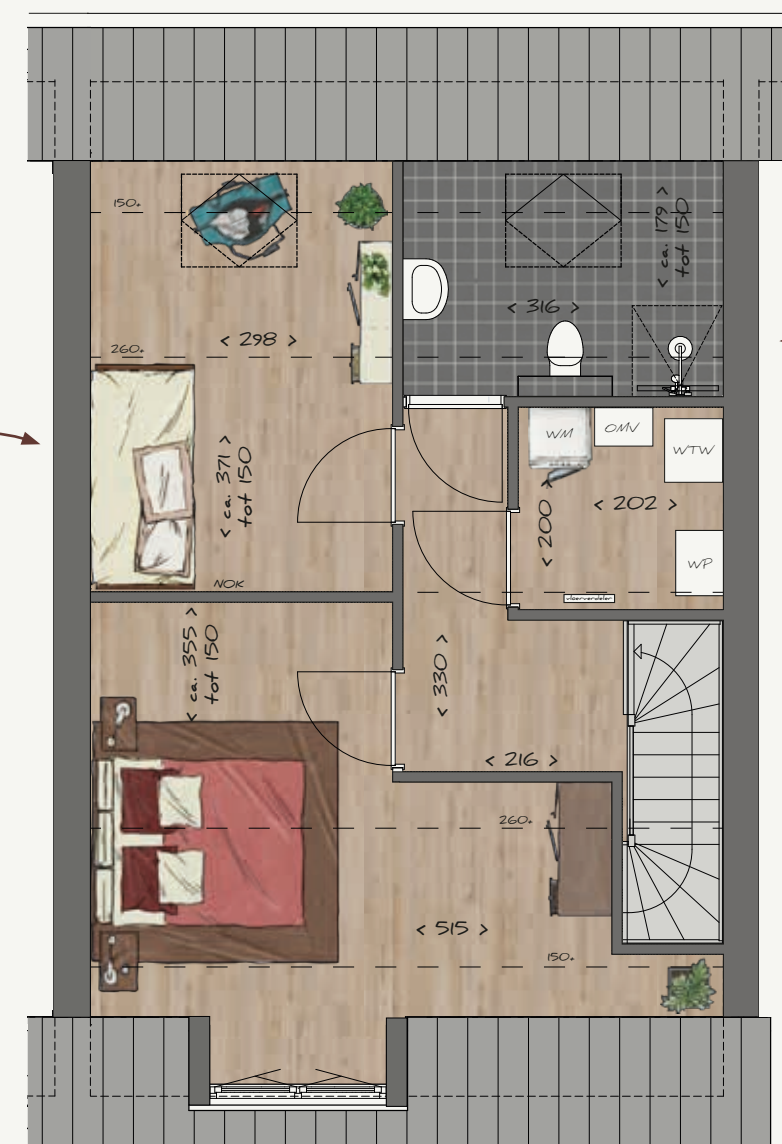

Complete badkamer met wastafel, douche en toilet

Extra ruime logeer-studeer- of werkkamer

Handige ruime bergkast

* Deze indelingsvariant van de begane grond is kosteloos beschikbaar voor de bouwnummers 05 t/m 07.

* Deze indelingsvariant van de eerste verdieping is kosteloos beschikbaar voor de bouwnummers 05 t/m 07. Bij bouwnummer 08 kan deze indeling als meerwerkoptie worden gekozen.

SFEERPLATTEGRONDEN

HOEKWONING - BOUWNUMMER 08

BEGANE GROND

SCHAAL 1:75




SFEERPLATTEGRONDEN

HOEKWONING - BOUWNUMMER 08

EERSTE VERDIEPING

SCHAAL 1:75

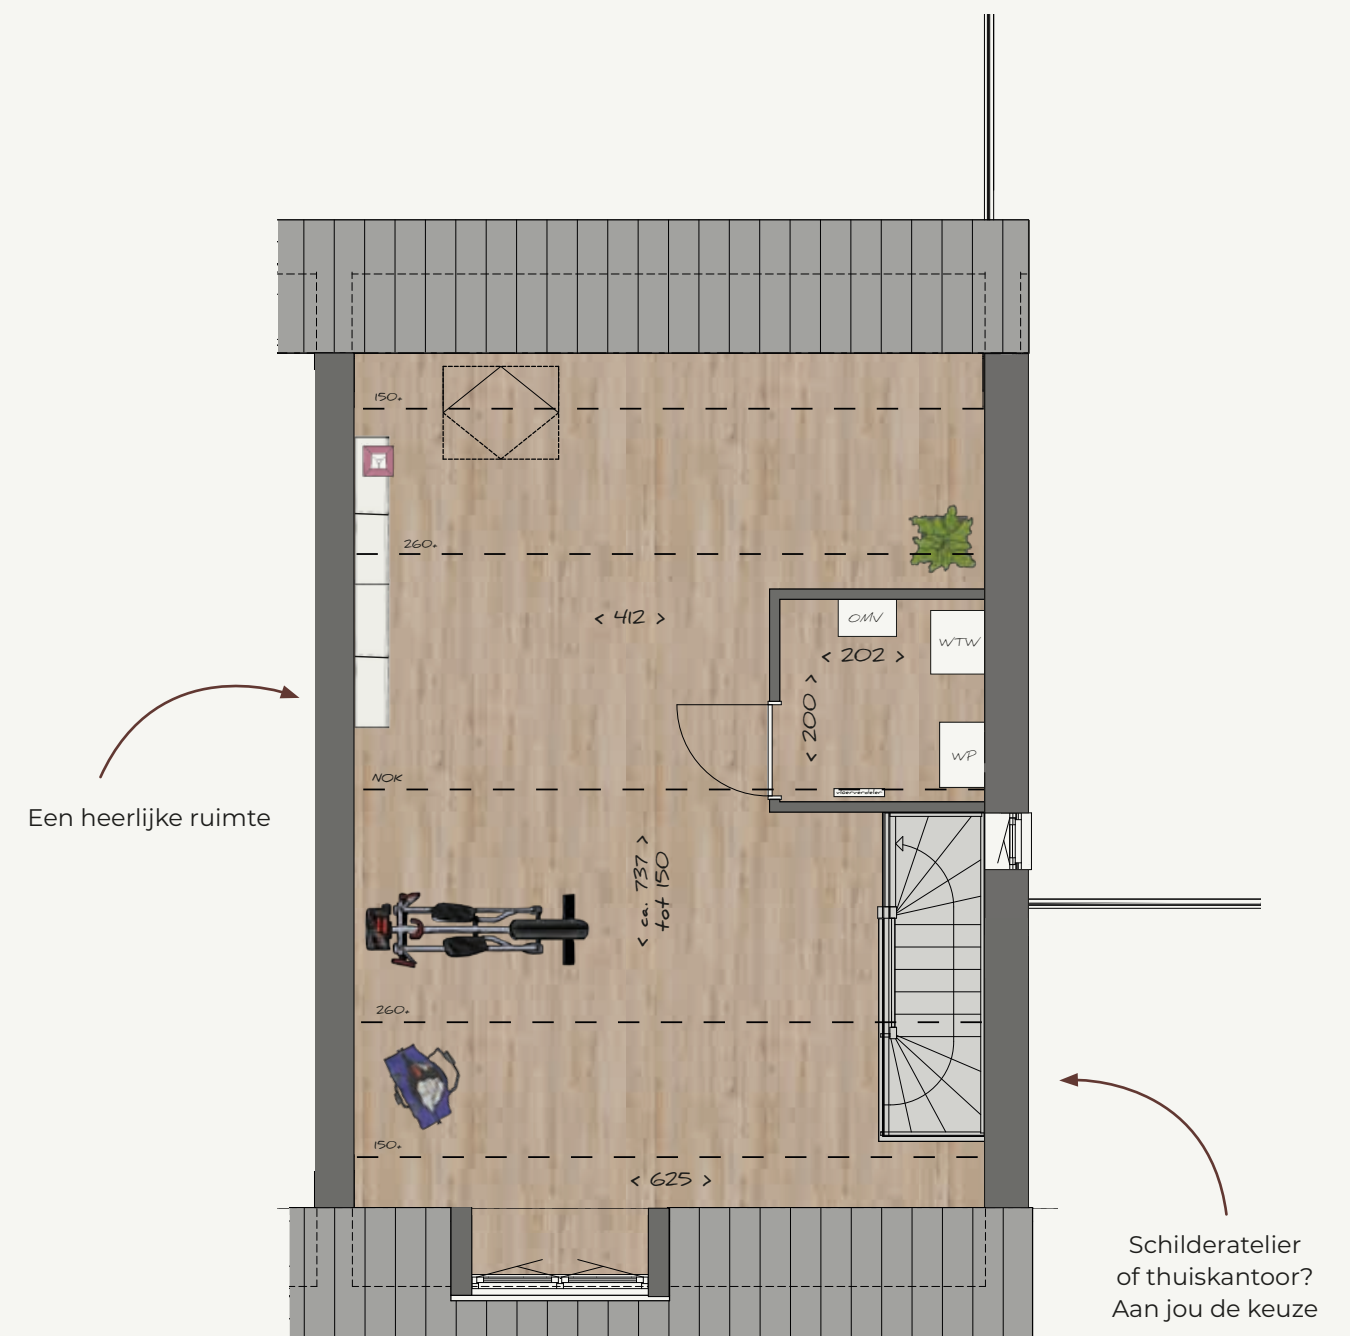

GEVELAANZICHTEN

BOUWNUMMERS 05 T/M 08

SCHAAL 1:200



TWEE-ONDER-EEN-KAPWONINGEN



EXTERIEURIMPRESSIONE BOUWNUMMERS 09 EN 10

Droom jij van een markante woning met volop ruimte voor het hele gezin? Dan is deze twee-onder-een-kapwoning jou op het lijf geschreven. De grote erker aan de voorzijde zorgt voor een zonovergoten woonkamer. Op een zomerse dag geniet je ook in de keuken aan de achterzijde van iedere zonnestraal. Gooi de deuren open en lunch heerlijk in de tuin. De tuinmeubelen haal je eenvoudig uit de berging, die grenst aan de tuin. Zo ben jij in een mum van tijd klaar voor de zomer!

Op de eerste verdieping vind je drie slaapkamers, waarvan eentje met recht de titel master bedroom mag dragen. Naast een separaat toilet beschik je over een ruime badkamer met wastafel, douche en ligbad.

Via een vaste trap bereik je de zolder. Naast de technische ruimte voor de warmteterugwin-installatie en de warmtepomp blijft hier genoeg ruimte over voor opslag. Of tover de zolder om tot slaapkamer, hobbyatelier of thuiswerkkantoor.

SFEERPLATTEGRONDEN

TWEE-ONDER-EEN-KAPWONINGEN -
BOUWNUMMERS 09 (GETEKEND) EN 10 (GESPIEGELD)

BEGANE GROND

SCHAAL 1:75




SFEERPLATTEGRONDEN

TWEE-ONDER-EEN-KAPWONINGEN -
BOUWNUMMERS 09 (GETEKEND) EN 10 (GESPIEGELD)

EERSTE VERDIEPING

SCHAAL 1:75

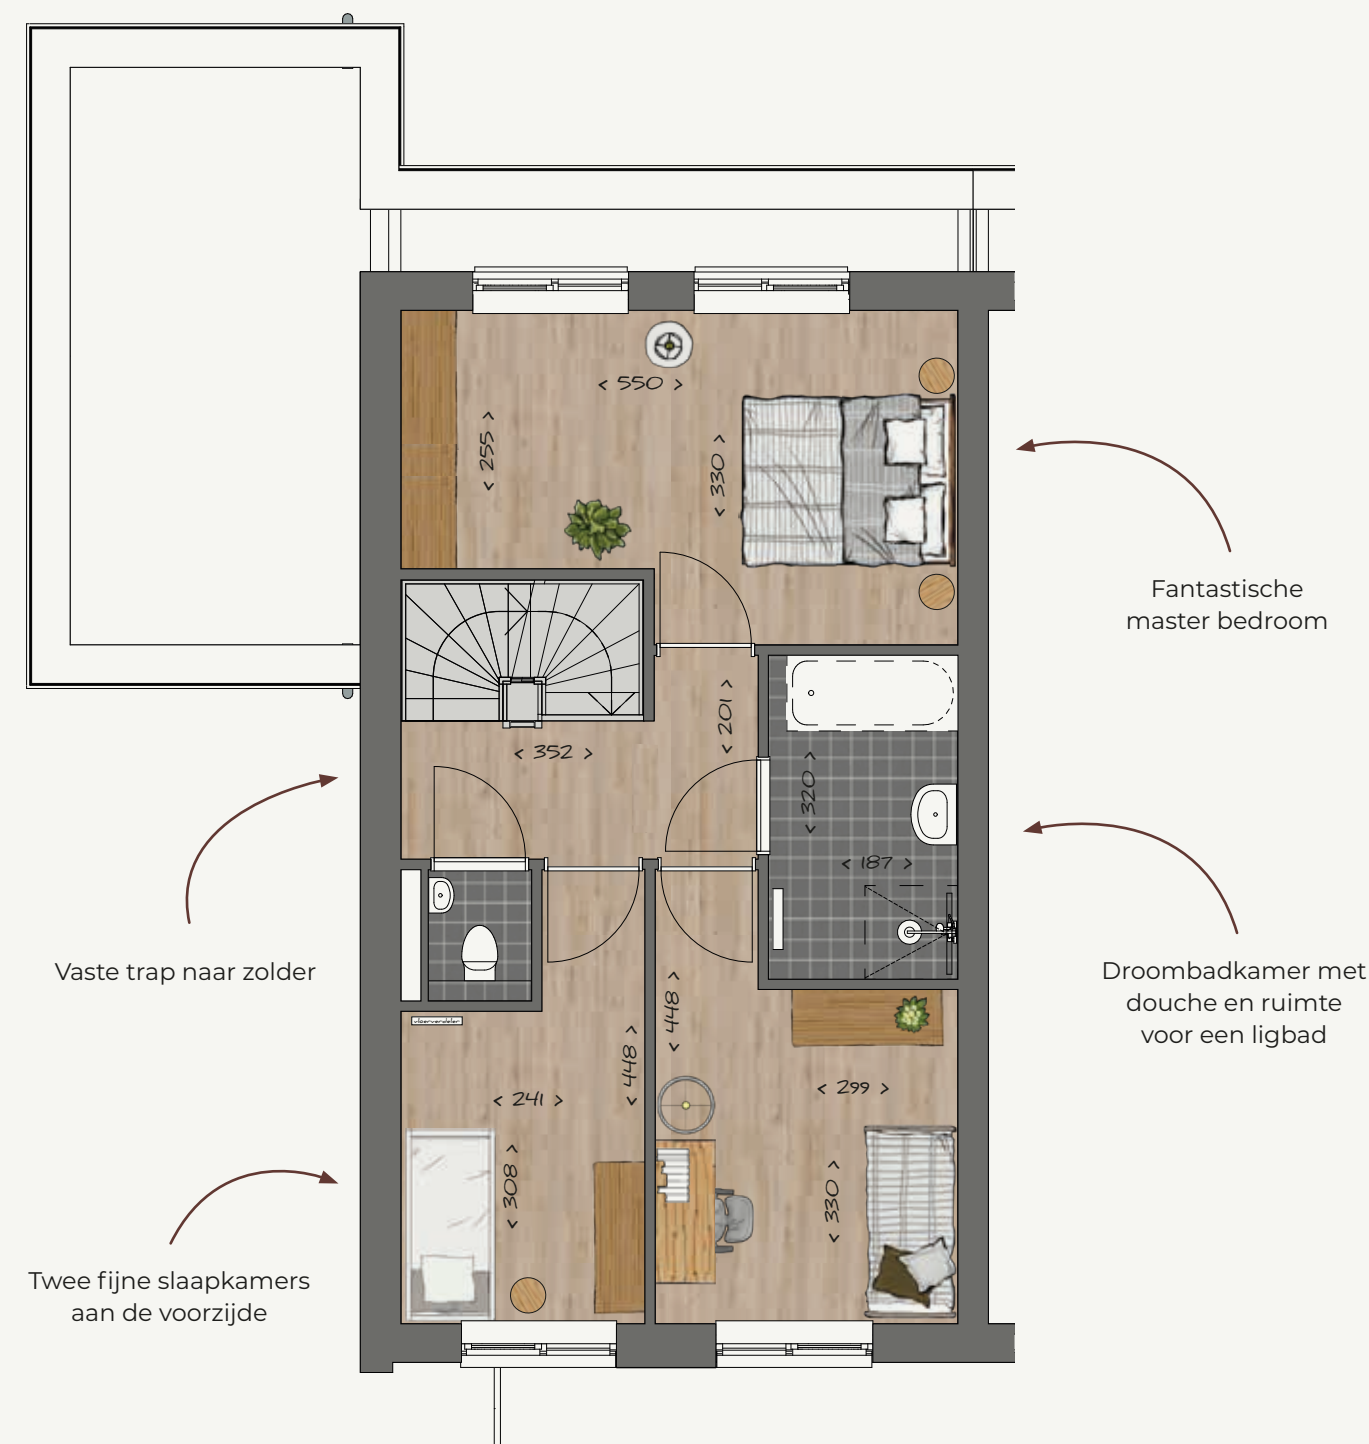

SFEERPLATTEGRONDEN

TWEE-ONDER-EEN-KAPWONINGEN -
BOUWNUMMERS 09 (GETEKEND) EN 10 (GESPIEGELD)

ZOLDER


SCHAAL 1:75



GEVELAANZICHTEN

BOUWNUMMERS 09 EN 10

SCHAAL 1:200

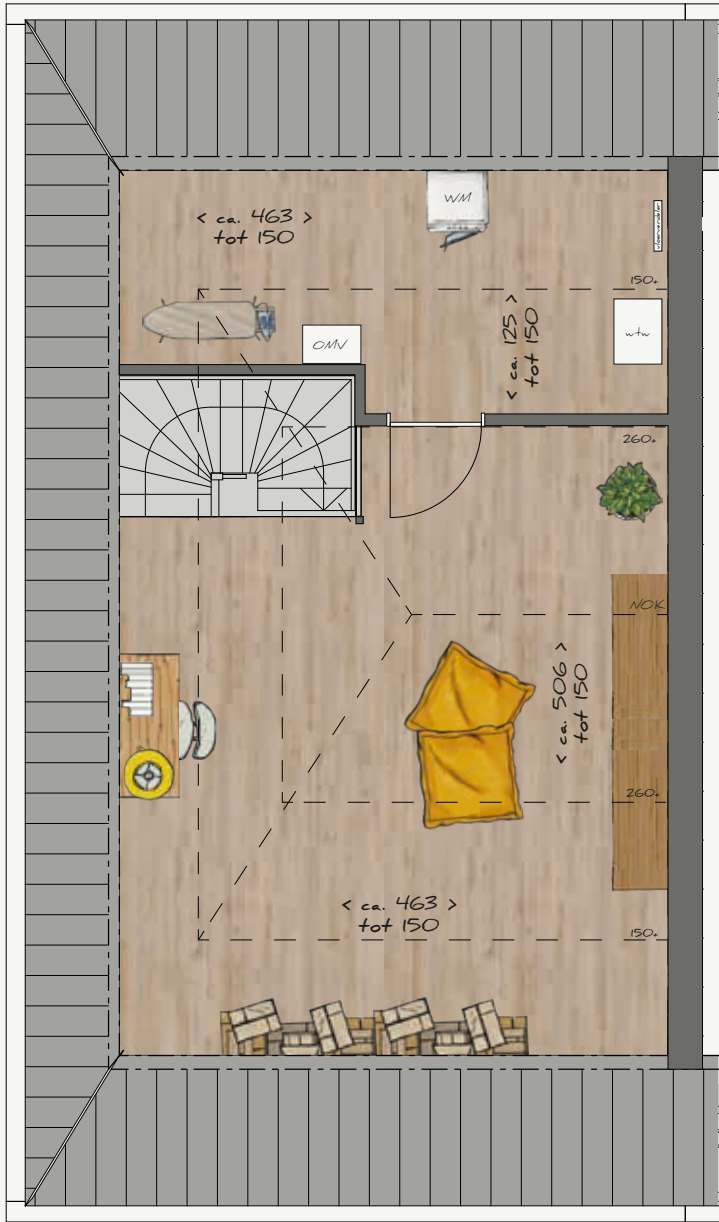

Thuis kantoor, hobbykamer of
atelier? Alles kan!

Volop opbergruimte



BOUWNUMMER 09 BOUWNUMMER 10

VOORGEVEL



BOUWNUMMER 09
ZIJGEVEL LINKS



BOUWNUMMER 10
ZIJGEVEL RECHTS



BOUWNUMMER 10 BOUWNUMMER 09

ACHTERGEVEL



INTERIEURIMPRESSIE BOUWNUMMER 09

KLAAR VOOR DE TOEKOMST

Energiezuinig bouwen is in deze tijd een absolute must. Met een huis in Hof van Lith koop je een bijzonder duurzame woning, die niet alleen energiezuinig maar ook gasloos is. Dat is een fijn vooruitzicht want als je het huis van je dromen hebt gevonden wil je er het liefst altijd blijven wonen. Hoe fijn is het dan ook om te weten dat je in Hof van Lith kiest voor een huis waar je heerlijk kunt wonen, nu en in de toekomst!



PROFITEER VAN EEN DUURZAME ÉN TOEKOMSTBESTENDIGE WONING!

LEVENSLOOPBESTENDIG

De term 'levensloopbestendige woning' omschrijft een huis waar je je hele leven kunt blijven wonen. De rijwoningen op de bouwnummers 05 t/m 08 zijn standaard voorzien van een compleet woonprogramma op de begane grond. Wonen, koken, wassen, slapen en baden komen samen op één woonlaag.

In Hof van Lith koop je hoe dan ook een thuis dat klaar is voor de toekomst. De woningen zijn comfortabel en energiezuinig, voorzien van de modernste isolatie en uitgerust met de nieuwste technische installaties. Dankzij de hoogwaardige warmtepomp zijn de woningen in Hof van Lith all-electric en de mechanische ventilatie en vloerverwarming zorgen voor een prettig en gezond binnenklimaat.

WARMTEPOMP

Alle woningen in Hof van Lith worden uitgerust met een warmtepomp voorzien van een boiler. Dit systeem is geschikt voor zowel de verwarming van de woning als voor de bereiding van warm tapwater.

ALL-ELECTRIC

Door gebruik te maken van een warmtepomp kunnen de woningen gasloos worden gebouwd. Hiermee zijn de woningen zogeheten all-electric en voldoen ze aan de nieuwste wettelijke eisen. Zo profiteer jij van een duurzame én toekomstbestendige woning!

DUURZAME ENERGIE

De daken van de woningen worden deels voorzien van PV panelen, die zorgen voor een duurzame vorm van energie. Er is bij het bepalen van de indeling en het positioneren van de ramen en buitenruimtes ook rekening gehouden met de zonligging, om zo optimaal gebruik te maken van zowel zon als schaduw voor een aangenaam binnenklimaat. Optioneel kun je nog extra zonnepanelen toevoegen zodat een groot gedeelte van de elektrabehoefte door de panelen wordt verzorgd.



EEN GREEP UIT DE MOGELIJKHEDEN

RIJWONINGEN BOUWNUMMERS 01 T/M 04

- Uitbreiding 120 cm achterzijde
- Uitbreiding 240 cm achterzijde
- Schuifpui in achtergevel
- Dakkapel aan voorzijde
- Samenvoegen slaapkamer 2 en 3

LEVENSLOOPBESTENDIGE RIJWONINGEN BOUWNUMMERS 05 T/M 08

- Uitbreiding 120 cm achterzijde
- Uitbreiding 240 cm achterzijde (alleen mogelijk bij bnr 08)
- Indeling van de verdieping
- Dakraam aan voorzijde
- Dakraam aan achterzijde
- Dakkapel aan voorzijde (alleen mogelijk bij bnr 06)
- Dakkapel aan achterzijde
- Dubbel openslaande deuren in achtergevel (alleen mogelijk bij bnr 08 en i.c.m. de optie verplaatsen slapen en baden naar verdieping)

- Schuifpui in achtergevel (alleen mogelijk bij bnr 08 en i.c.m. de optie verplaatsen slapen en baden naar verdieping)
- Naast de bovengenoemde opties kan bij de bouwnummers 05 t/m 07 kosteloos worden gekozen voor de indelingsvariant met slapen en baden op de verdieping. Zie hiervoor de plattegronden op pagina 30 en 31.

TWEE-ONDER-EEN-KAPWONINGEN BOUWNUMMERS 09 EN 10

- Uitbreiding 120 cm achterzijde
- Schuifpui in achtergevel
- Dakraam aan voorzijde
- Dakraam aan achterzijde
- Dakkapel aan voorzijde
- Samenvoegen slaapkamer 2 en 3

JE WONING NAAR WENS

Je bent al aardig op weg richting je droomhuis. Je bent gevallen voor de veelzijdigheid van Hof van Lith en voor het ontwerp van de architect. En als het goed is, weet je al of dit alles past in je financiële plaatje. De volgende stap is misschien wel de leukste: je kunt je woning uitbreiden, indelen en aanpassen aan je specifieke wensen, zodat het helemaal eigen wordt.

AANPASSINGEN EN UITBREIDINGEN DOORVOEREN OF ZELF AAN DE SLAG?

De keuzes om van een huis een droomhuis te maken, verschillen natuurlijk per persoon. Je kunt via de kopersbegeleiding een keuze maken in de verschillende aangeboden opties. Dit kan tot de sluitingsdatum zodat alle keuzes tijdens de bouw goed verwerkt kunnen worden. Kies je ervoor om na oplevering zelf aan de slag te gaan? Dat kan natuurlijk ook. Ook die keuzes worden door de kopersbegeleiding voor de sluitingsdatum

vastgelegd. Deze datum wordt ruim op tijd gecommuniceerd zodat je alle tijd hebt om je wensen in te passen.

EEN HOGE STANDAARD

Je woning voorzien we standaard van het volledige pakket, bestaande uit een keuken, sanitair en tegelwerk. Wat betreft de tegels kun je kiezen uit diverse varianten. Vanuit onze jarenlange ervaring hebben we een woonwensenlijst opgesteld, met daarop de populairste opties met bijbehorende kosten. Samen met je verkopend makelaar kun je hierin alvast je eerste keuzes maken. In een later stadium krijg je een vaste persoonlijke begeleider toegewezen. Hij of zij neemt samen met jou alle mogelijkheden door en zet daarna de uitwerking van je wensen op papier. Wil je verdergaan dan de opties op de woonwensenlijst? Er is altijd ruimte voor maatwerk. Ook deze wensen geef je aan bij je persoonlijke begeleider.

VRAAG NAAR DE VERKOOPTEKENINGEN EN ONTDEK DE OPTIES VOOR JOUW DROOMWONING





EEN KEUKEN OP MAAT

De keuken heeft de afgelopen jaren een steeds prominentere rol gekregen. Het is dé plek waar je de lekkerste gerechten kunt bereiden, maar ook waar je gezellig samenkomt met vrienden en familie.

In de woningen van Hof van Lith heb je de ruimte om je culinaire dromen uit te laten komen. Alle woningen worden standaard uitgerust met een recht keukenblok van 3 meter en voorzien van een inbouwkoelkast, een inductiekookplaat, een combimagnetron, een vaatwasser en afzuiging. Je vindt de keukenindelingen terug op de sfeerplattegronden in deze brochure en op de verkooptekeningen.

Om de keuken geheel naar jouw smaak vorm te geven heb je de keuze uit een breed pallet aan kleuren voor de kastfronten en uit diverse soorten grepen. Je maakt je keuken helemaal af met een mooi afgewerkt werkblad in een bijpassende of juist contrasterende kleur.

Uiteraard is het ook mogelijk om je keuken geheel naar je eigen wensen op te zetten en in delen. Zo lenen de twee-onder-een-kapwoningen zich bijvoorbeeld uitstekend voor een grote leefkeuken met kookeiland. Laat je uitgebreid informeren en inspireren en maak jouw keukendromen waar!

SANITAIR EN TEGELWERK

De woningen in Hof van Lith worden afgewerkt met luxe sanitair en tegelwerk. Het sanitair wordt standaard uitgevoerd in het merk Villeroy & Boch. De kranen zijn van Grohe en de tegels van Mosa. Stuk voor stuk degelijke en betrouwbare merken die je woongenot optimaliseren.

Alle woningen zijn voorzien van een complete badkamer. De (levensloopbestendige) rijwoningen hebben een badkamer met daarin een douche, wastafel en extra toilet. Ook tref je in deze ruimte de aansluiting voor de wasmachine. De badkamers van de bouwnummers 01 t/m 04 bevinden zich op de eerste verdieping, de badkamers van de levensloopbestendige woningen op de bouwnummers 05 t/m 08 tref je op de begane grond.

De badkamers van de twee-onder-een-kapwoningen zijn extra royaal. Deze zijn in basis uitgerust met een douche en een wastafel. Er is voldoende ruimte om hier een ligbad te plaatsen. De badkamer bevindt zich op de eerste verdieping. Op deze woonlaag is ook een separate toiletruimte voorzien.

De toiletten in zowel de badkamers als in de separate toiletruimtes zijn vrijhangend. In de separate toiletruimtes wordt tevens een fonteintje geplaatst. Het tegelwerk in de toiletruimtes wordt tot circa 150 cm hoogte aangebracht. Alle badkamers worden voorzien van tegelwerk tot aan het plafond. Binnen het budget zijn verschillende tinten vloeren wandtegels mogelijk. De keuze is aan jou!



COMFORT, GEMAK EN KWALITEIT.
DEZE ELEMENTEN KOMEN SAMEN
IN HET SANITAIR EN TEGELWERK IN
DE WONINGEN VAN HOF VAN LITH



JE BEPAALT ZELF HOE JE PERFECTE THUIS ERUIT ZIET, VAN BEGIN TOT EIND

GEMAK

Aan een nieuwbouwwoning heb je de eerste vijf tot tien jaar nauwelijks of geen onderhoud. Dit gemak is mede te danken aan de gebruikte materialen. Extra pluspunt hiervan is: je bespaart aanzienlijk op je onderhoudskosten.

ENERGIEZUINIG

Een nieuw gebouwde woning is veel zuiniger dan een oudere woning. De woningen in Lith worden opgeleverd met energielabel A+++.

FINANCIEEL AANTREKKELIJK

Doordat alle woningen energielabel A+++ hebben, kun je bij diverse hypotheekverstrekkers meer lenen ten opzichte van de aankoop van een bestaande woning. Daarbij koop je vrij op naam, dat wil zeggen zonder kosten voor belasting en levering van de grond bij de notaris. De vrij op naam koopsom, inclusief de beschreven badkamer, keuken en afwerking van wanden en plafonds, kun je opnemen in je hypotheekaanvraag.

RUST

Even weg uit de drukte en hectiek van alledag. In je nieuwe woning kom je volledig tot rust dankzij de modernste isolatie.

VEILIGHEID

Je woning wordt voorzien van inbraakwerend hang- en sluitwerk en is standaard uitgerust met rookmelders.

DUURZAAM

Nieuwbouwwoningen zijn duurzamer omdat ze het milieu minder belasten en minder CO₂ uitstoten. Dat is onder meer te danken aan de goede isolatie en aan het gebruik van duurzame technieken.

COMFORT

Je ervaart een aangename binnentemperatuur, ongeacht de tijd van het jaar, door de perfecte balans tussen isolatie en installaties.

LEVENDIG

Hof van Lith is een kleinschalig plan, gelegen in het centrum van het dorp Lith. Een heerlijke plek voor jong en oud met veel aandacht voor groen, waar je niet alleen tot rust komt, maar juist ook gezellig samenkomt.

PERSOONLIJK

Alle vrijheid van de wereld. Je bepaalt de indeling, afwerking en inrichting van je woning geheel naar je eigen smaak.

RUIMTELIJK

De woningen in Lith voldoen aan de nieuwste wettelijke eisen (Bouwbesluit). Dat betekent onder meer dat de plafonds en deuren hoger zijn en de trappen minder steil. Dit geeft je een heerlijk ruimtelijk gevoel.

DAAROM NIEUWBOUW

Het kopen van iets nieuws is iets speciaals. Het geeft je een bijzonder gevoel. Een gevoel van vrijheid. Dat geldt voor een nieuwe auto of een computer, maar ook zeker voor een nieuw huis. Een nieuwbouwhuis heeft geen geschiedenis, het is een onbeschreven blad, met alleen maar toekomst. De toekomst van jou en je dierbaren.

Hier bouw je je eigen geschiedenis. Een nieuwbouwwoning geeft je enorm veel vrijheid en voordelen. Je bepaalt zelf hoe je perfecte thuis eruit ziet, van begin tot eind.

Maar nieuwbouw heeft je zoveel meer te bieden. Nog tien redenen om voor nieuwbouw te kiezen ontdek je op de volgende pagina.

BETROKKEN PARTIJEN



Verkoop en informatie

Van der Krabben Makelaardij
Kruisstraat 21
5341 HA Oss
T 0412 63 29 28
nieuwbouw@krabben.nl
www.krabben.nl



Ontwikkeling

Reuvers Duurzame Ontwikkeling B.V.
Maaskade 18
5347 KD Oss
T 0412 63 01 00
oss@reuversbouw.nl
www.reuversbouw.nl



Ontwerp

Quadrant Architecten BNA
Markt 24
4761 CE Zevenbergen
T 0168 32 82 55
mail@qarch.nl
www.qarch.nl



Verkoop en informatie

Cheizoo Makelaardij
Hertogin Johannasingel 38
5345 AJ Oss
T 0412 40 51 79
makelaar@chadv.nl
www.cheizoomakelaardij.nl



Realisatie

Reuvers Ontwikkeling & Bouw
Maaskade 18
5347 KD Oss
T 0412 63 01 00
oss@reuversbouw.nl
www.reuversbouw.nl

Ontwerp en realisatie
Invite Vastgoedcommunicatie



WWW.HOFVANLITH.NL