





type D1
huisnr.: 2D

VOORGEVEL
1:100

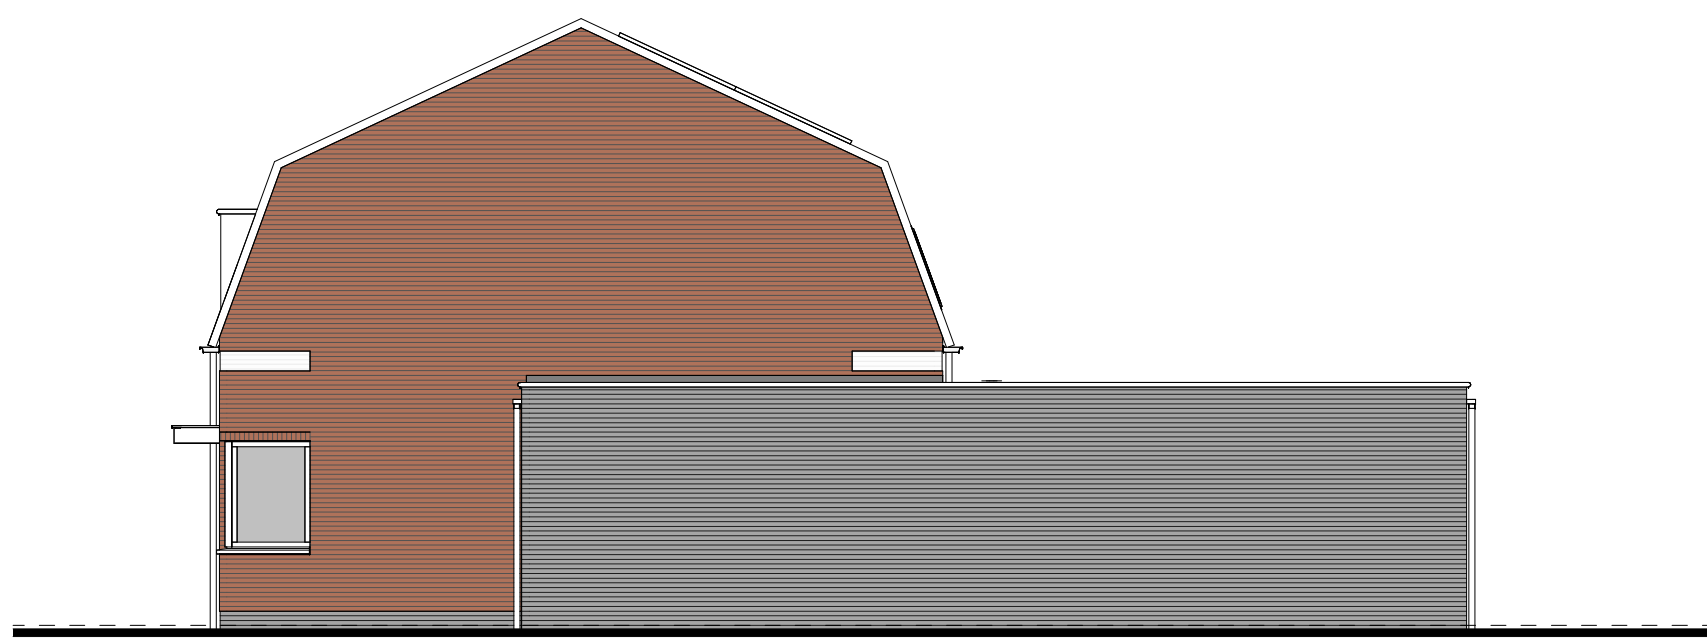


type D2
huisnr.: 2B

RECHTER ZIJGEVEL
1:100

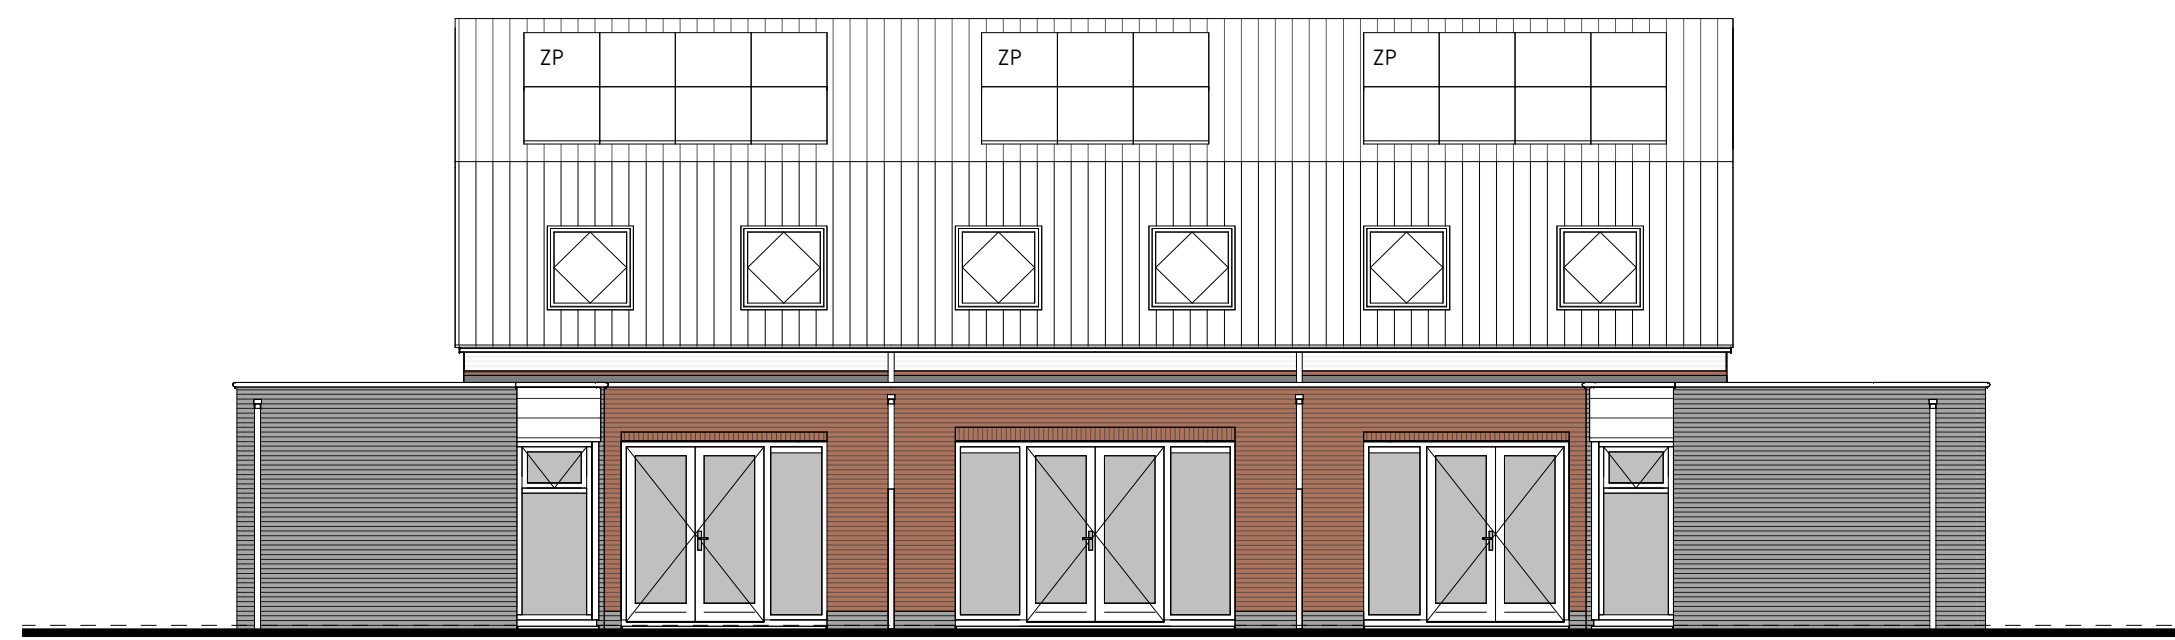


type D2
huisnr.: 2B

ACHTERGEVEL
1:100

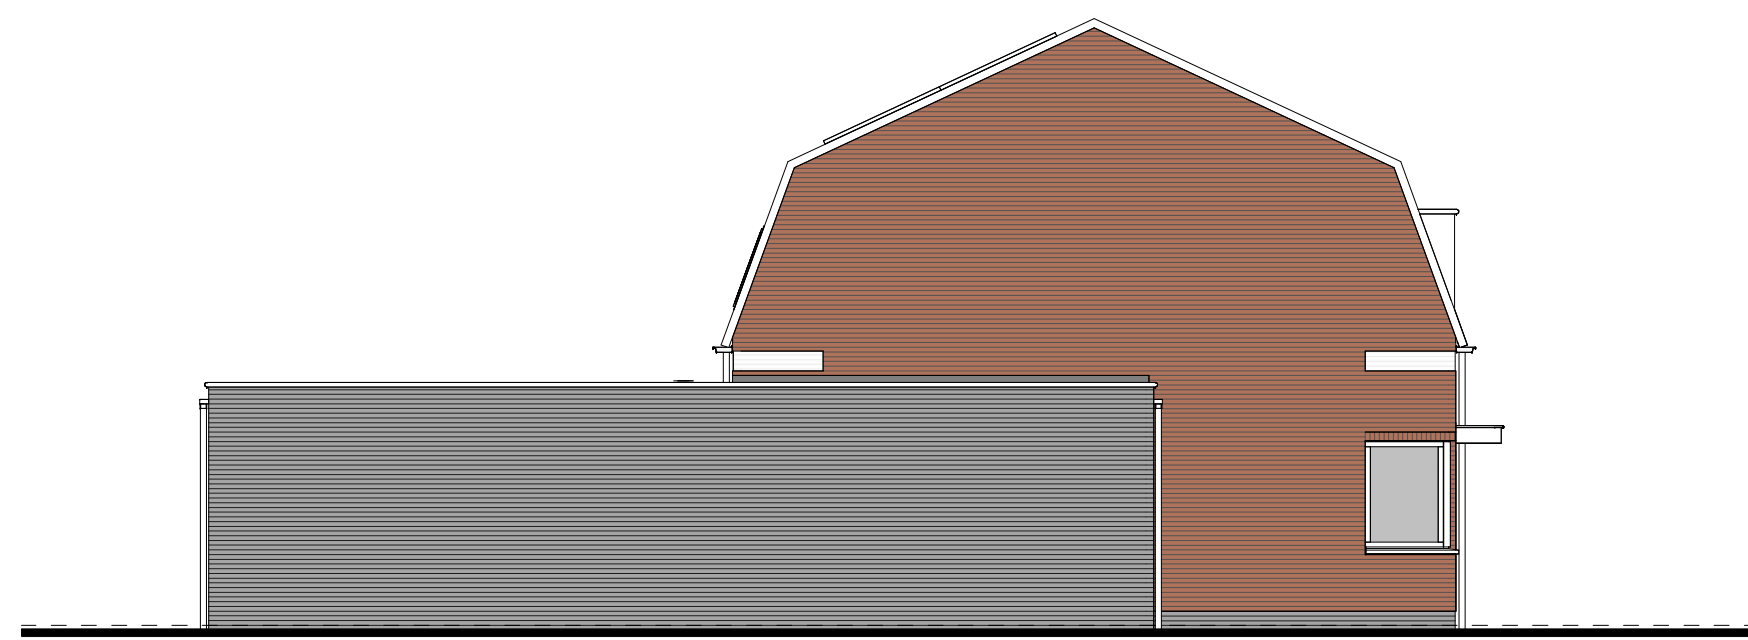


type D1
huisnr.: 2D

LINKER ZIJGEVEL
1:100

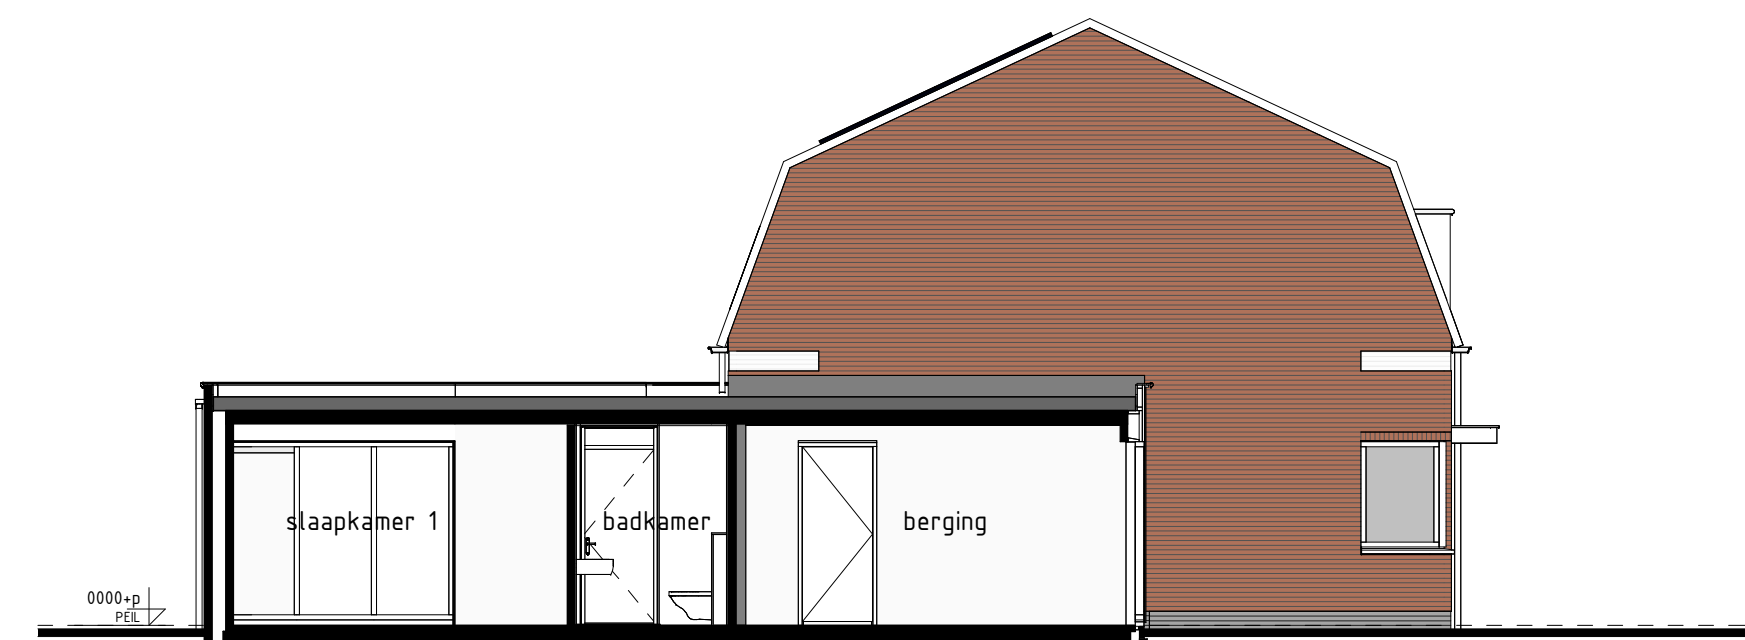

type D1
huisnr.: 2D

DOORSNEDE J-J
1:100

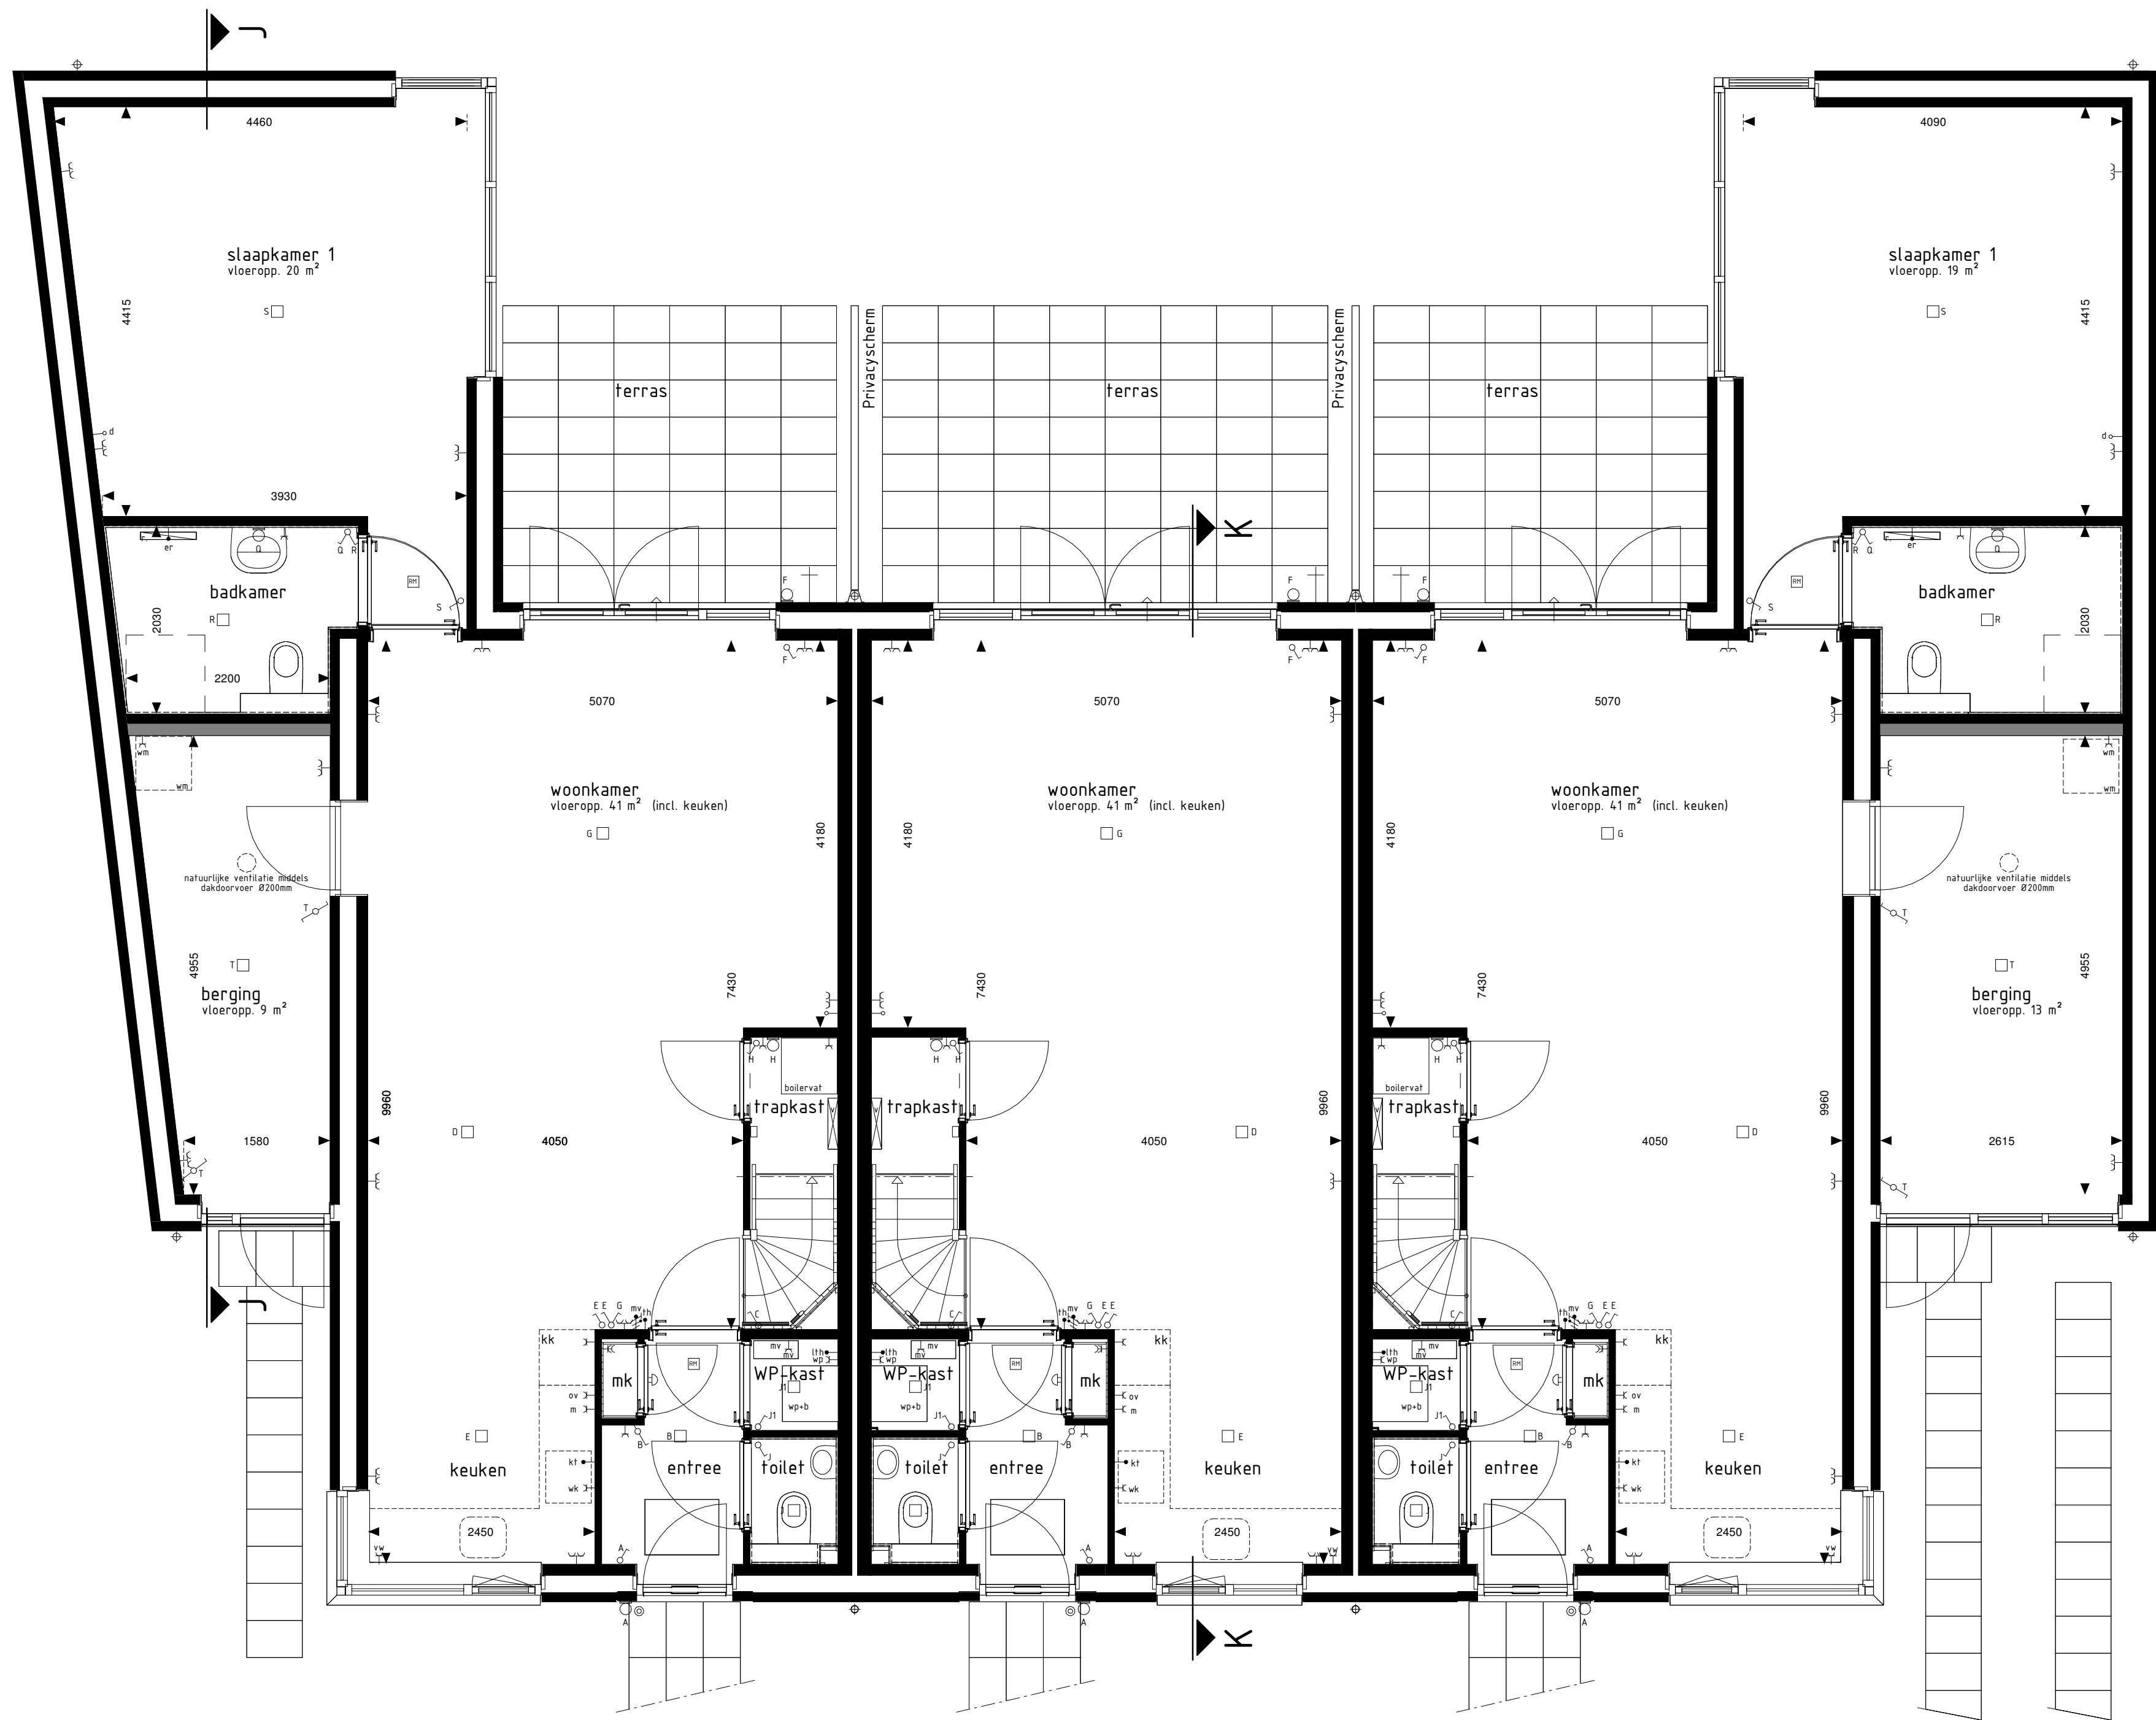

type D1
huisnr.: 2D

type D
huisnr.: 2C


type D2
huisnr.: 2B



type D1
huisnr.: 2D

type D
huisnr.: 2C

type D2
huisnr.: 2B

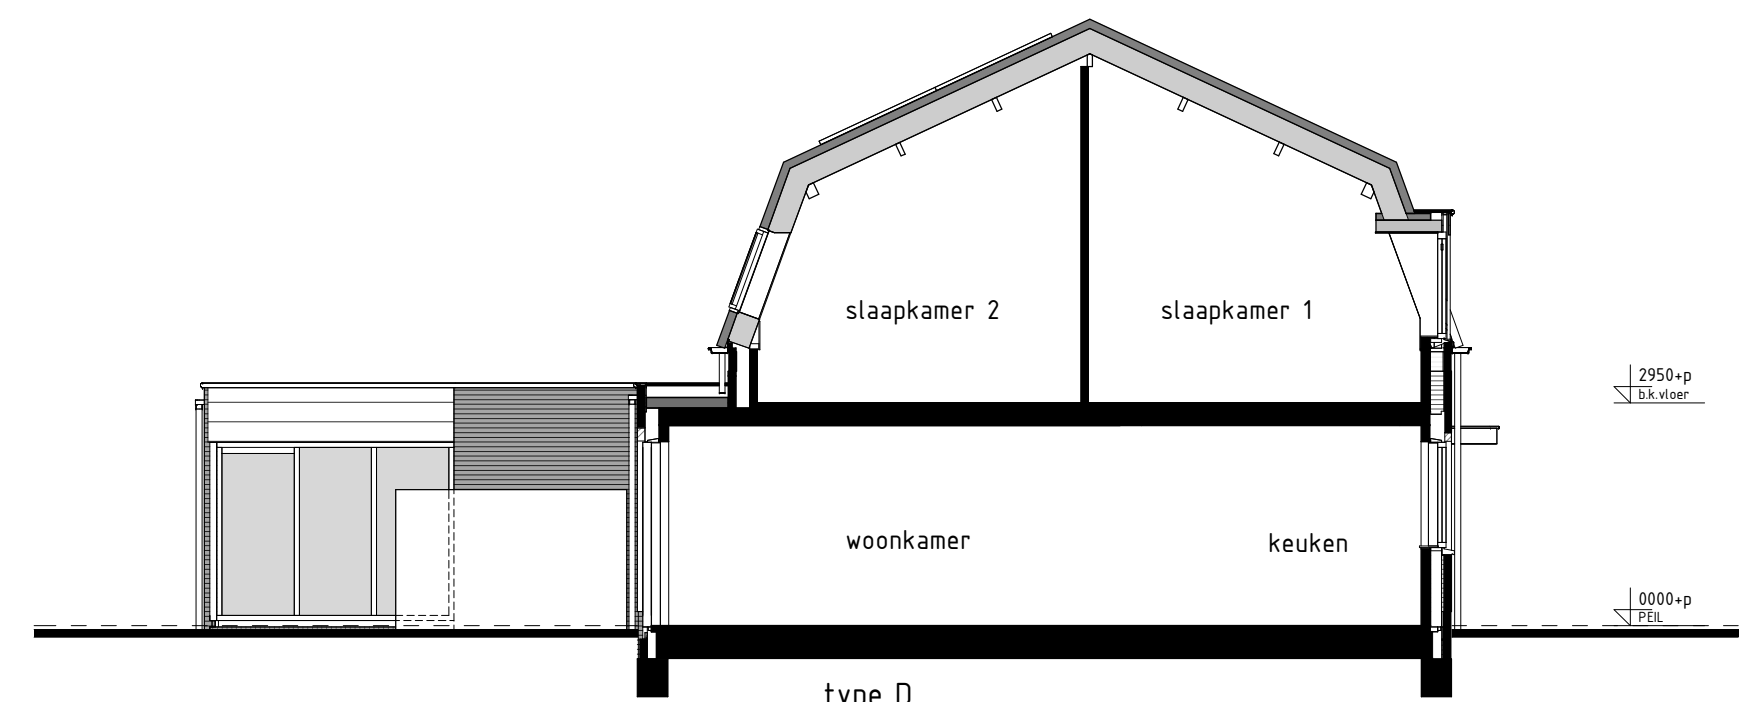

DOORSNEDE K-K
1:100

BOUWKUNDIG RENVOOI

- schakelaar enkel
 - schakelaar dubbel
 - wisselschakelaar
 - regeling mech. ventilatie
 - plafondlichtpunt
 - wandlichtpunt
 - rookmelder
 - rookmelder opbouw
 - geaard wandcontactdoos enkel
 - geaard wandcontactdoos dubbel opbouw
 - geaard wandcontactdoos dubbel volledig inbouw
 - schel
 - deurtel
 - aansluitpunt data/telefoon/televisie (loos)
 - aansluitpunt kooktoestel (loos)
 - aansluitpunt kooktoestel (loos)
 - aansluitpunt boiler (loos)
 - aansluitpunt thermostaat
 - aansluitpunt thermostaat cv
 - aansluitpunt elektrische radiator
 - aansluitpunt omvormer t.b.v. zonnepanelen
 - aansluitpunt warmtepomp
 - aansluitpunt wasmachine
 - aansluitpunt wasdroger
 - aansluitpunt gebalanceerde ventilatie-eenheid
 - aansluitpunt keukenmeubel + lichtpunt
 - radiator
 - vloerverwarming cv installatie
 - opstelplaats wasmachine
 - opstelplaats wasdroger
 - opstelplaats koelkast
 - opstelplaats gebalanceerde ventilatie-eenheid
 - opstelplaats warmtepomp + boiler
 - opstelplaats warmtepomp
 - opstelplaats boiler
 - opstelplaats extra boiler
 - opstelplaats omvormer t.b.v. zonnepanelen
 - zonnepanelen (positieve indicatie)
 - buitenkraan met schroef
 - buitenkraan
 - schroef
 - regenton
- De voor uw woning van toepassing zijnde symbolen zijn opgenomen in de plattegronden.

Plattegronden, gevels & doorsneden

woningtype: D, D1 & D2



PROJECT	: 3 huurwoningen al'd Walstraat te Megen
HUISNUMMERS	: 2B, 2C & 2D
SCHAAL	: zie tekening
DATUM	: 06 oktober 2023
TEKENINGNR	: VH-03

bouwbedrijf van peer bv

Bouwbedrijf van Peer bv.
IJsseletstraat 47
5347 KG Oss
Telefoon: 0412-624252
info@bouwbedrijfvanpeer.nl
www.bouwbedrijfvanpeer.nl

Pirum
WONEN