

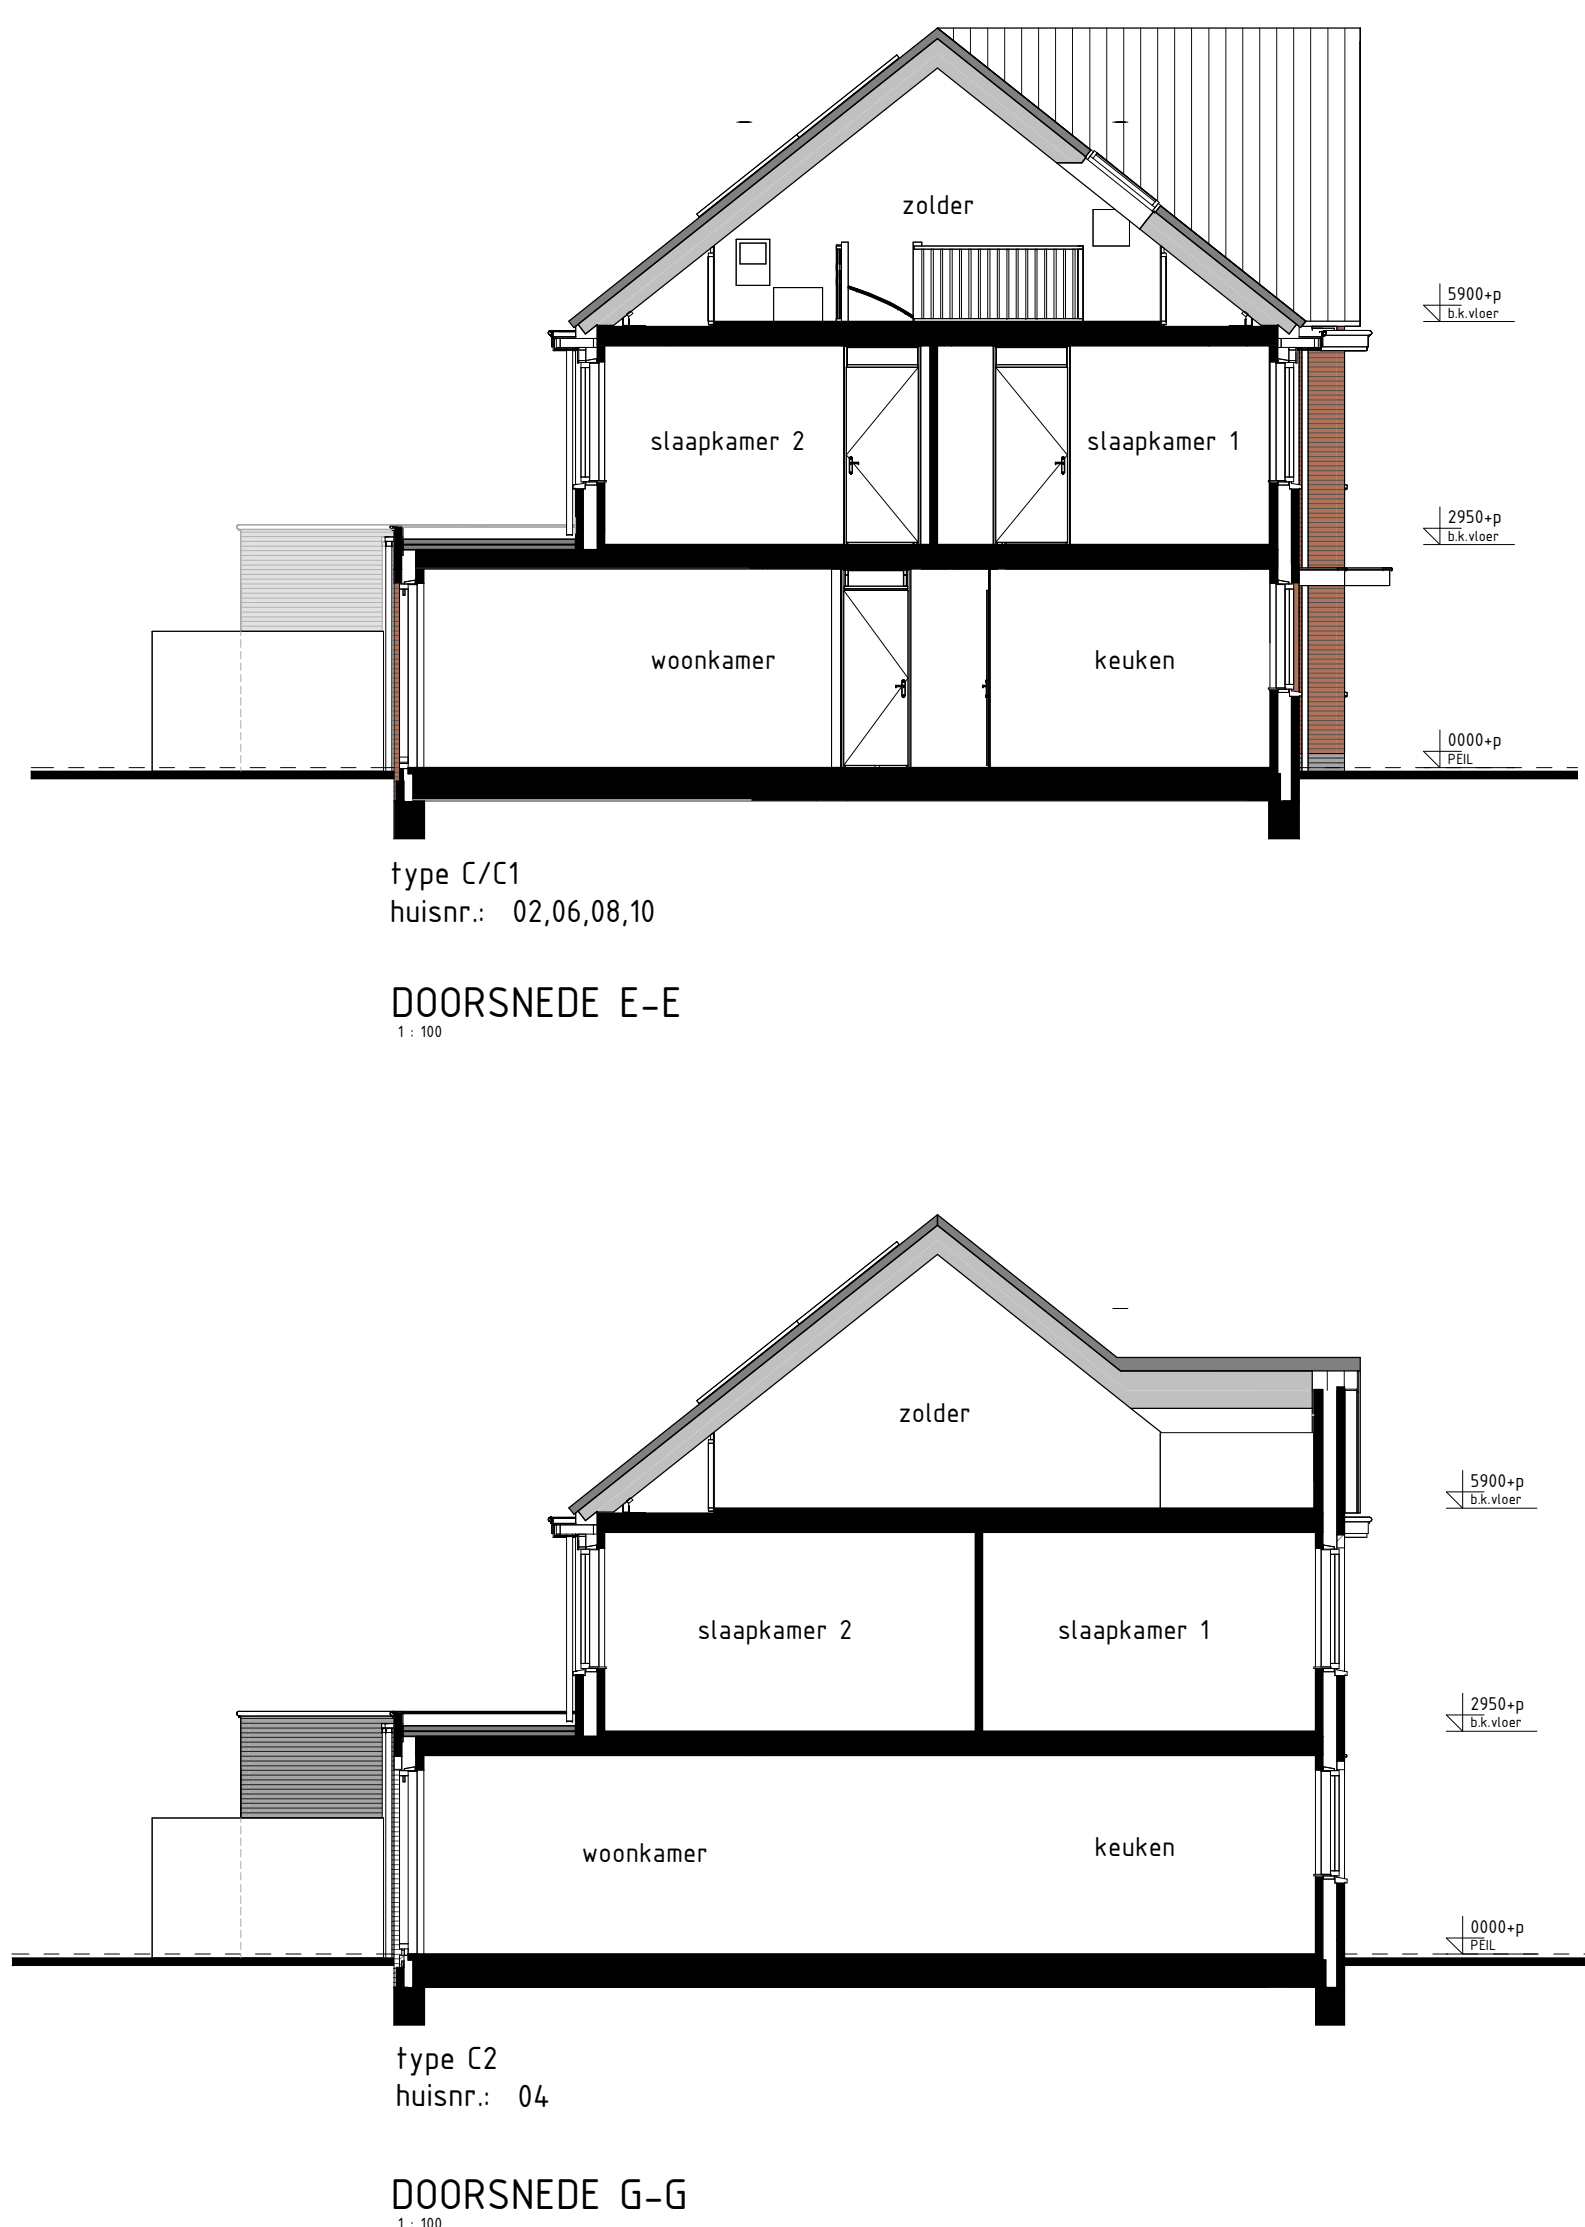


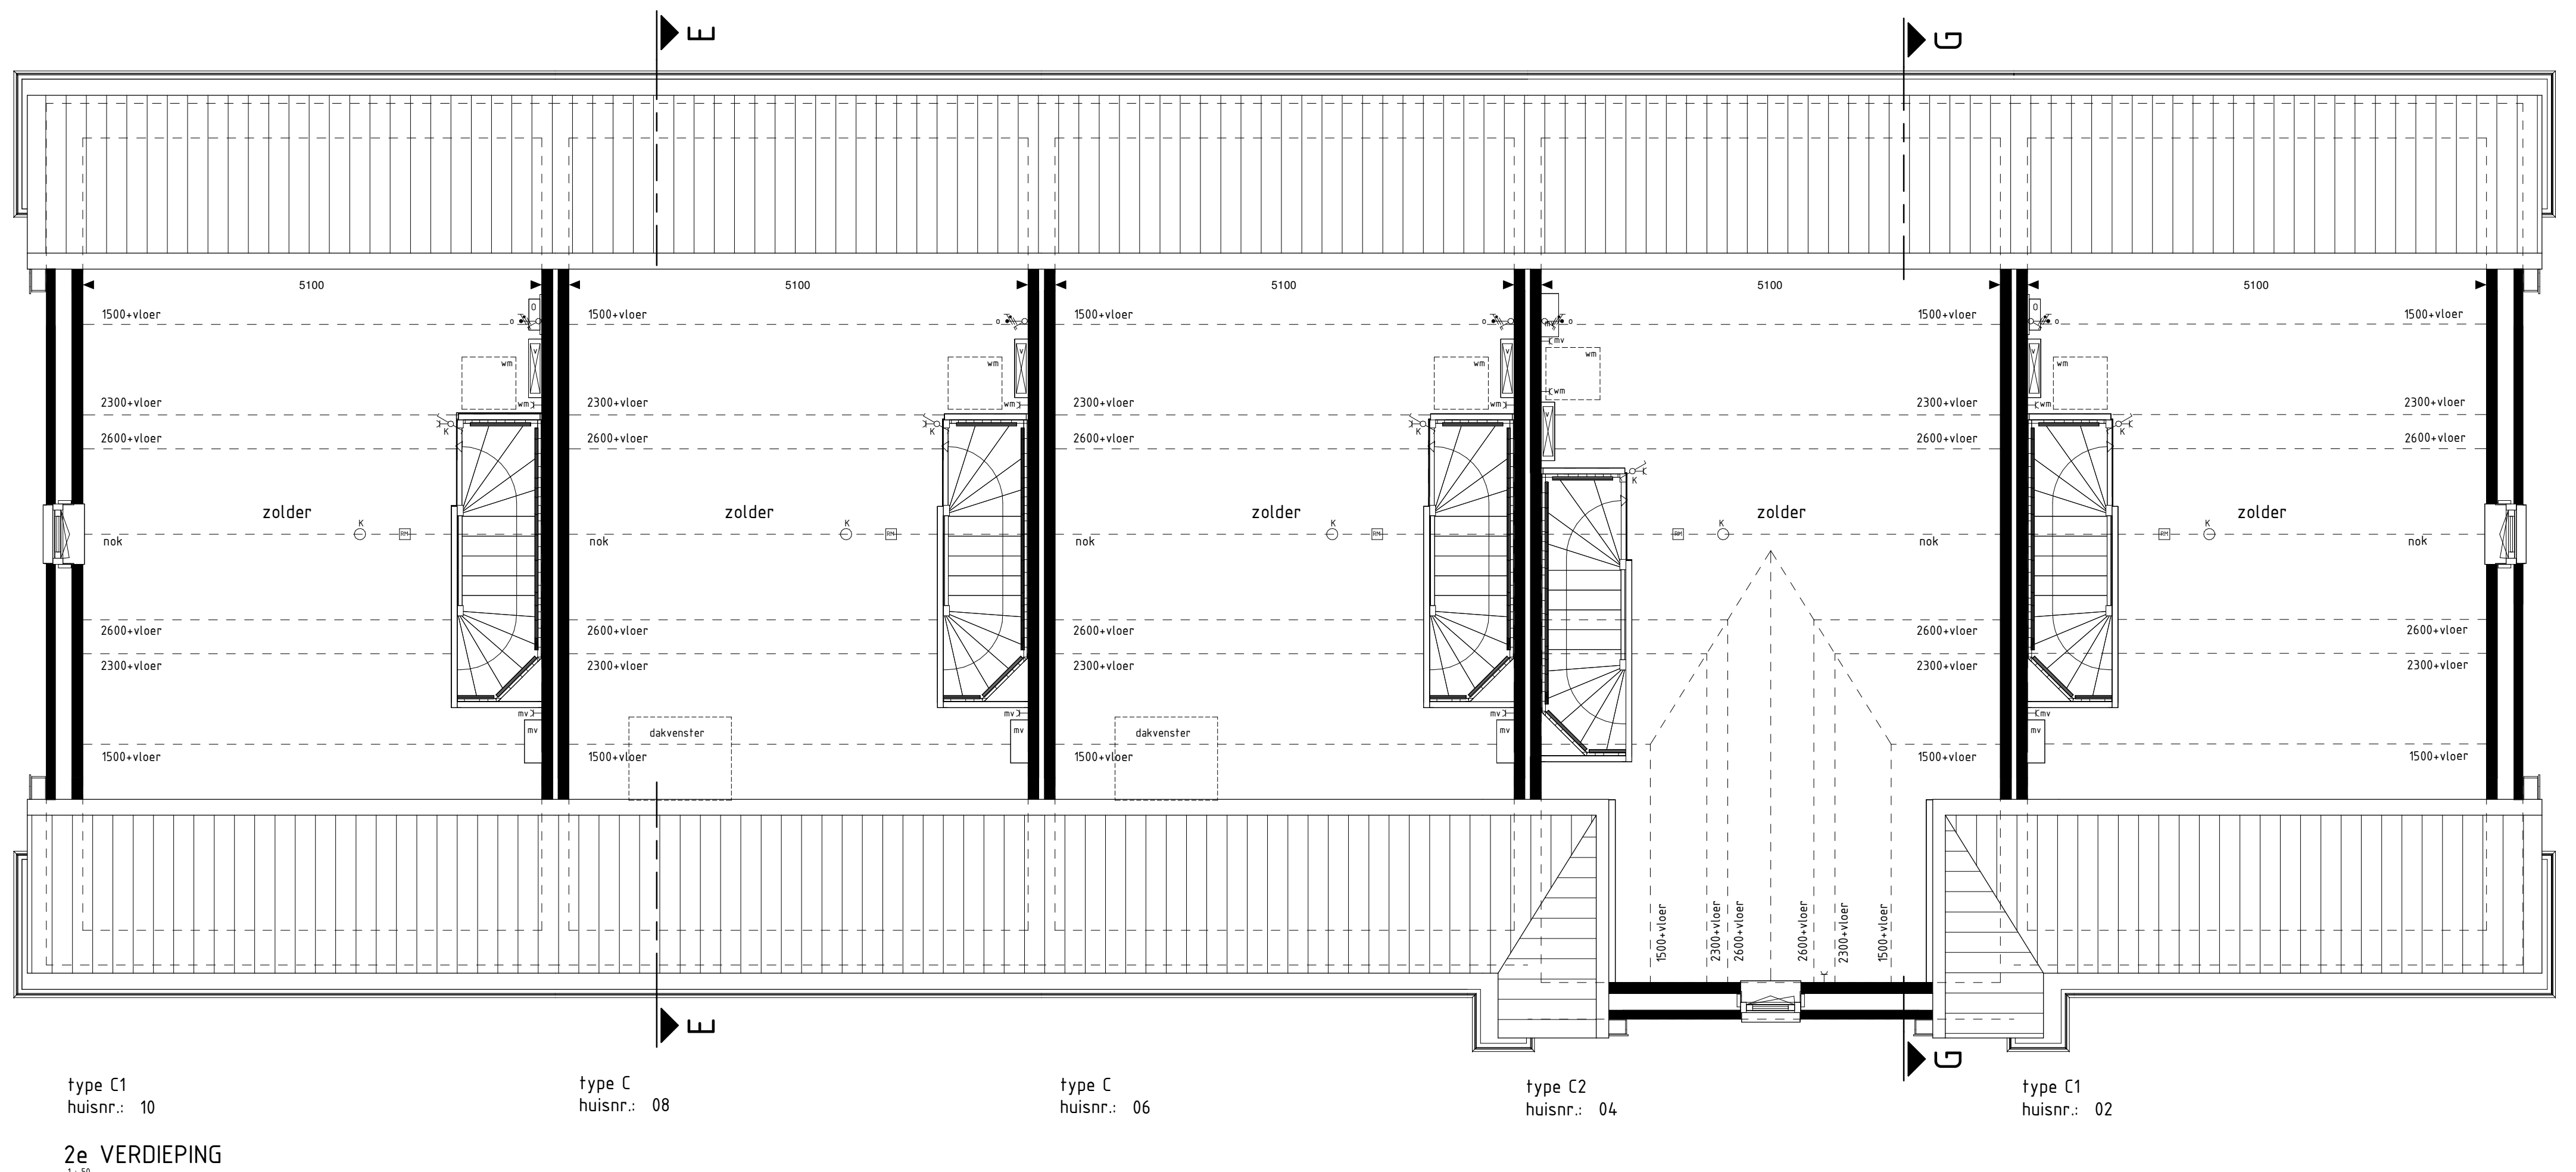

- BOUWKUNDIG RENVOOI**
- schakelaar enkel
 - schakelaar dubbel
 - verlichtingsarmatuur
 - roeping mech. ventilatie
 - plafondlichtpunt
 - plafondlichtpunt opbouw
 - wandcontactpunt
 - rookmelder
 - rookmelder opbouw
 - geaard wandcontactdoos enkel
 - geaard wandcontactdoos dubbel opbouw
 - geaard wandcontactdoos dubbel volledig inbouw
 - schel
 - deurbel
 - aanroeppunt data/telefonie/televisie boosel
 - aanroeppunt kooktoestel (boosel)
 - aanroeppunt kooktoestel
 - aanroeppunt boiler (boosel)
 - aanroeppunt thermostaat
 - aanroeppunt thermostaat cv
 - aanroeppunt elektrische radiator
 - aanroeppunt verworner f.v.v. zonepanelen
 - aanroeppunt warmtepomp
 - aanroeppunt wasmachine
 - aanroeppunt wasdroger
 - aanroeppunt gebalanceerde ventilatie-eenheid
 - aanroeppunt huiskamerbel + lichtpunt
 - radiator
 - vloerverwarming cv installatie
 - opstieplaat wasmachine
 - opstieplaat wasdroger
 - opstieplaat koelkast
 - opstieplaat gebalanceerde ventilatie-eenheid
 - opstieplaat warmtepomp + boilerunit
 - opstieplaat warmtepomp
 - opstieplaat boilerunit
 - opstieplaat verworner f.v.v. zonepanelen
 - zonepanelen (postie indicatie)
 - buizenkran met schroefpunt
 - buizenkran
 - schroefpunt
 - regenton
- De lijst is wettig van toepassing zijnde symbolen zijn opgenomen in de plattegronden.

Plattegronden, gevels & doorsneden

woningtype: C, C1 & C2

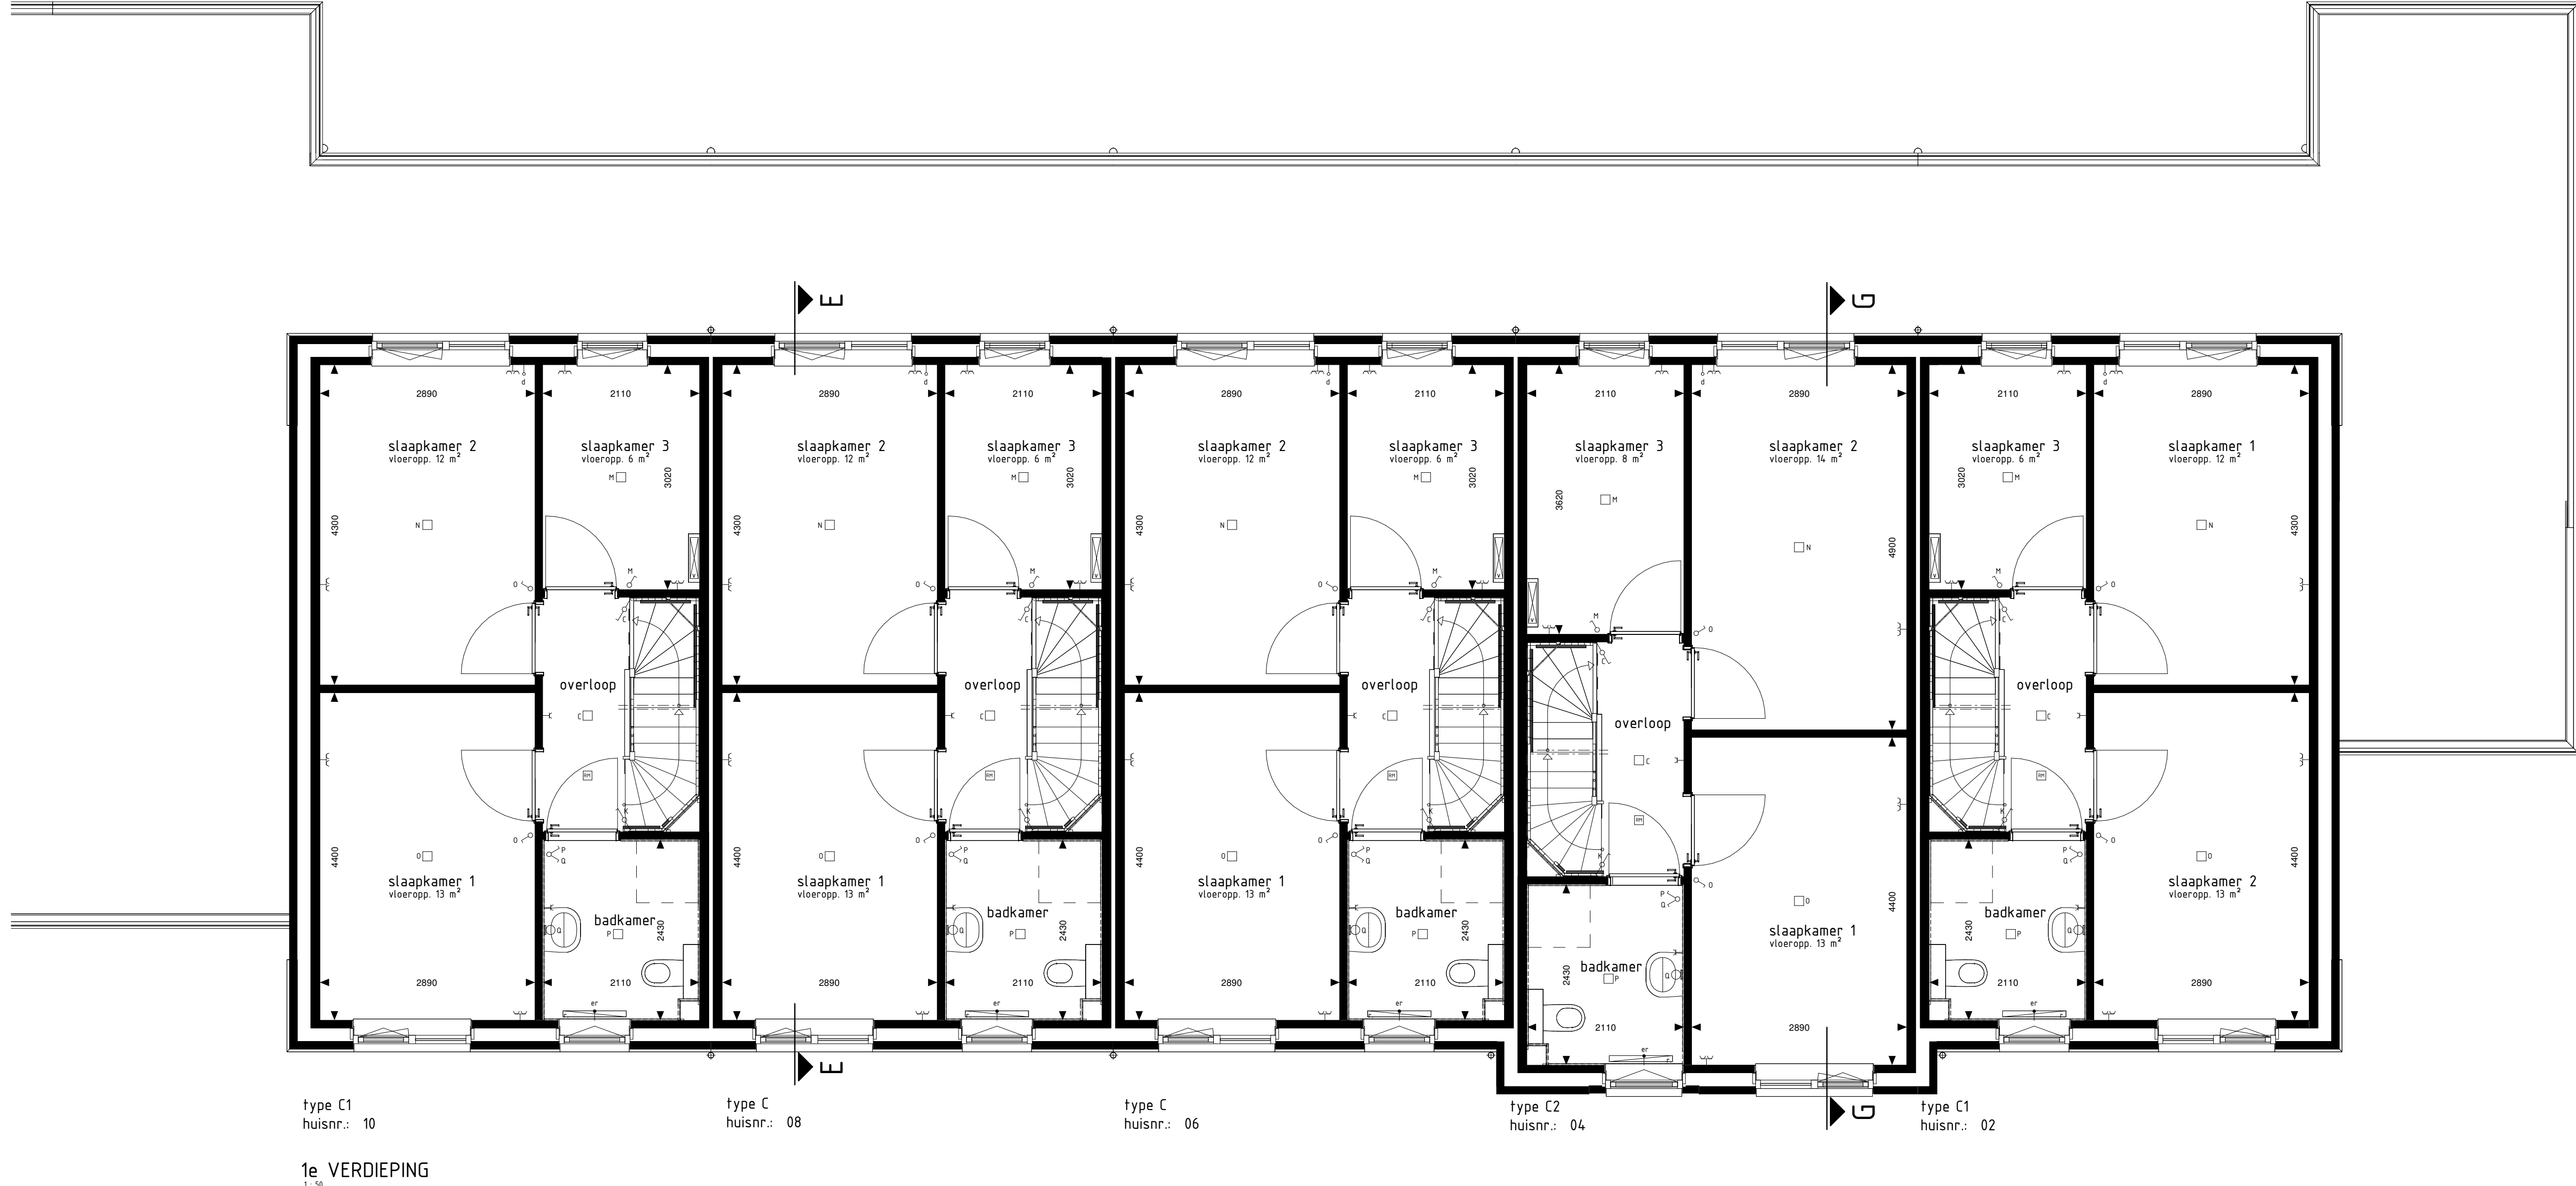

PROJECT : 5 woningen ald Titus Brandsmastraat te Megen
HUISNUMMERS : 02, 04, 06, 08 & 10
SCHAAL : zie tekening
DATUM : 06 oktober 2023
TEKENINGNR : VH-02

Bouwbedrijf van Peer bv

Bouwbedrijf van Peer bv
Bosveldstraat 47
5547 KG Oss
Telefoon: 0413-624252
info@bouwbedrijfvanpeer.nl
www.bouwbedrijfvanpeer.nl

Pirum
WONEN